


宝鸡市自然资源和规划局陈仓分局 陈仓区拓石镇东口村建设用地项目勘测定界图

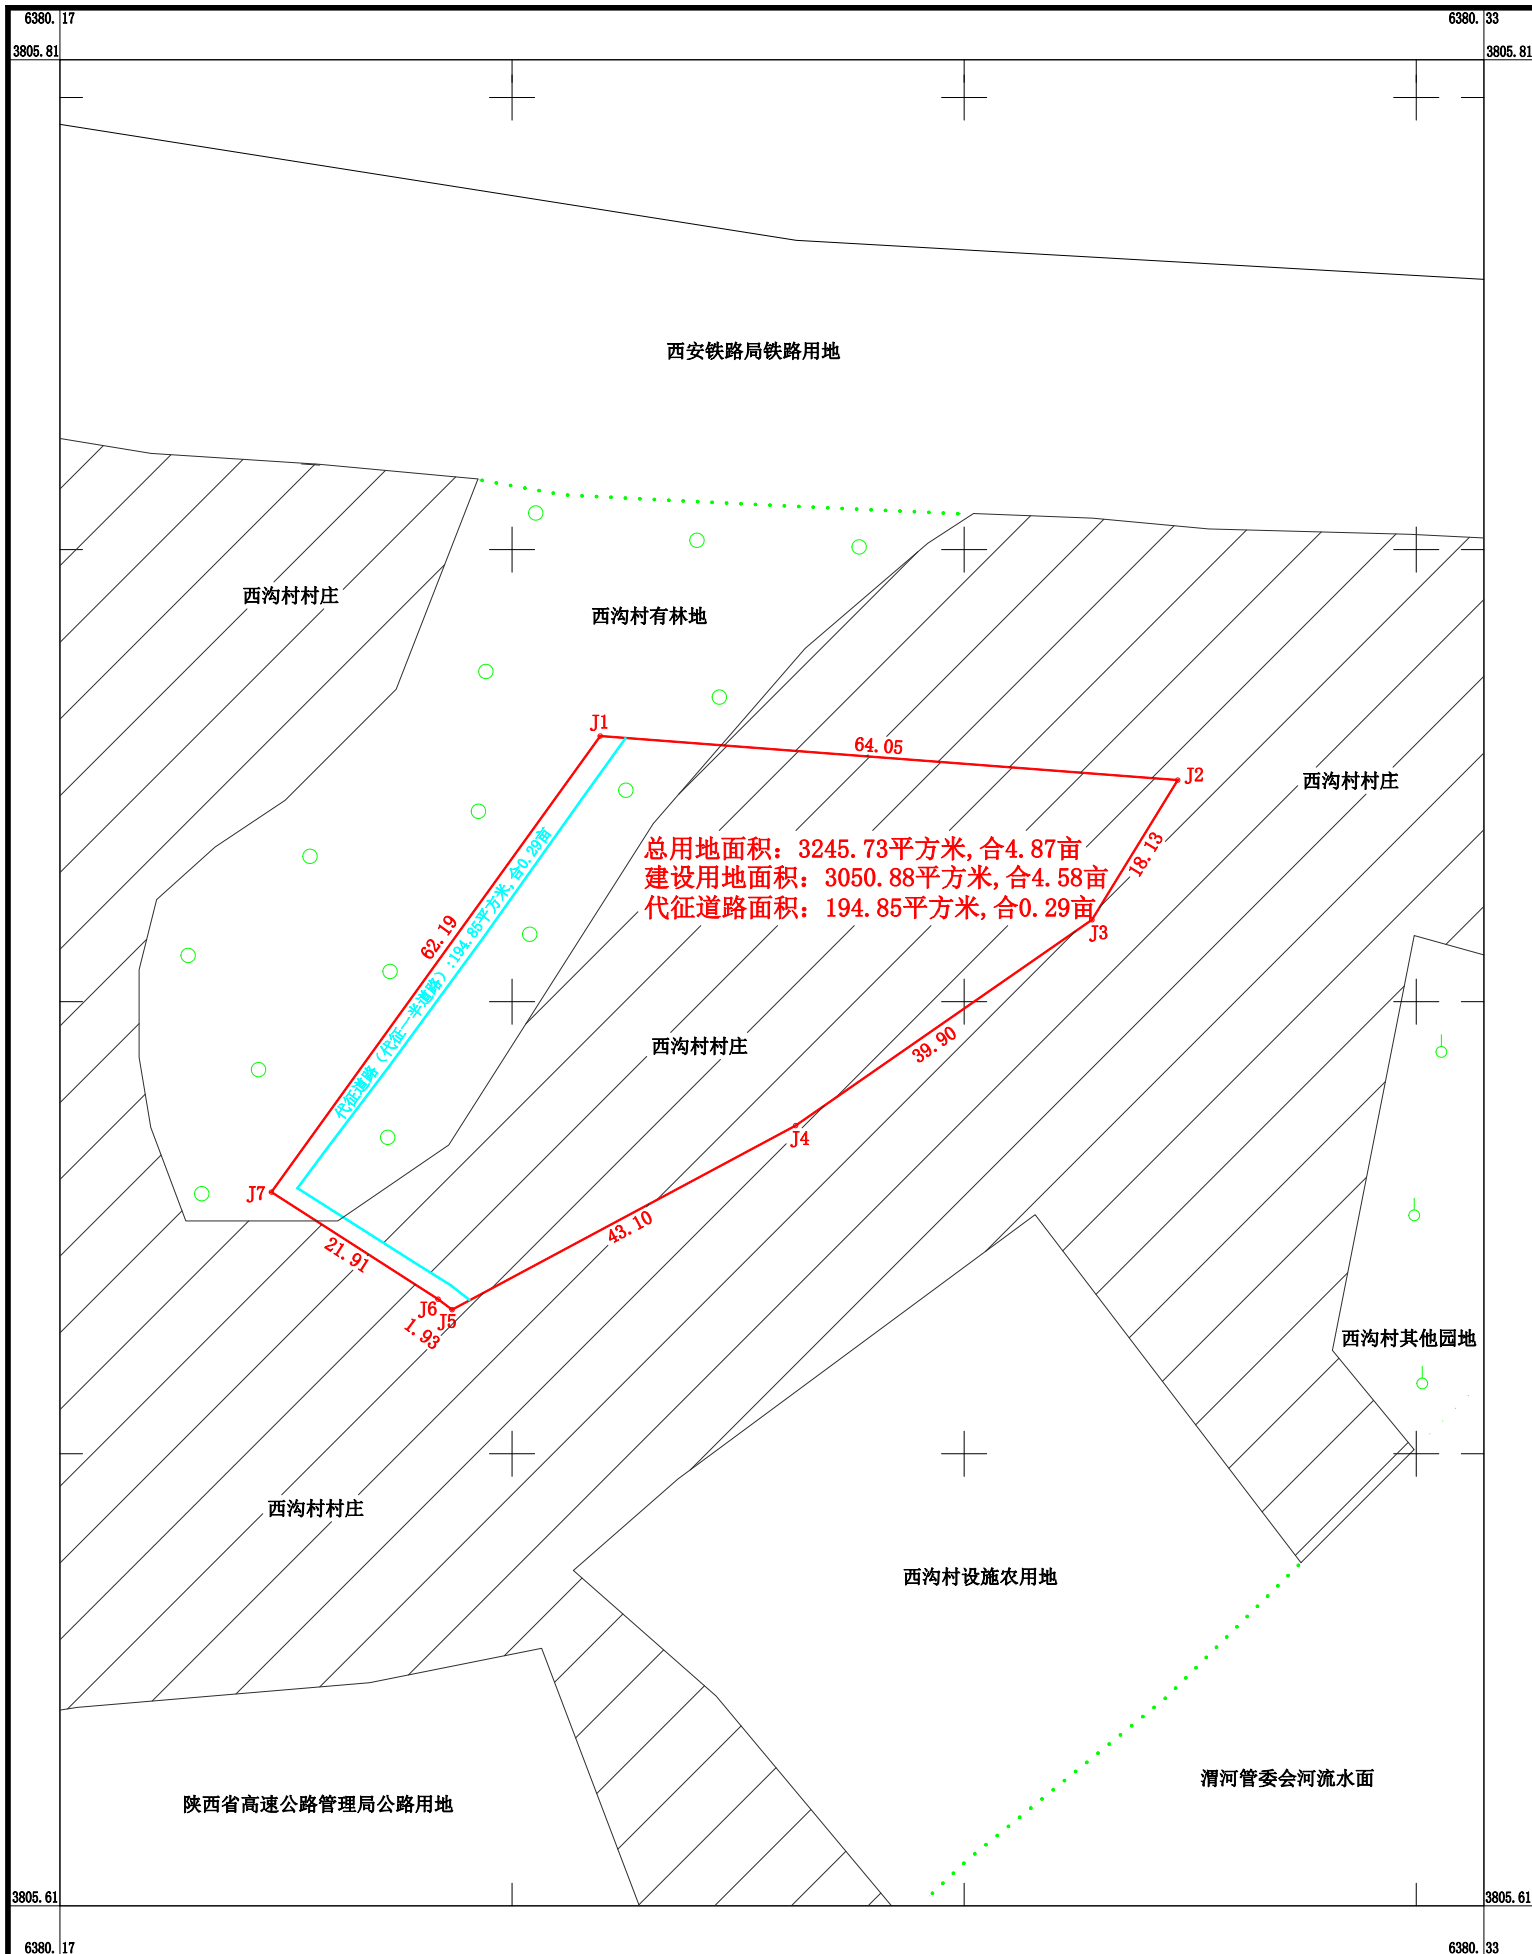

陕西博韬测绘有限责任公司

2000国家大地坐标系。
GB/T20257.1-2017国家基本比例尺地图图式
第一部分：1:500 1:1000 1:2000地形图图式。
2021年3月15日测制。

1:500

测量员：孙昊晨
绘图员：胡琴
检查员：任雪天