

宝鸡市陈仓区阳平镇人民政府
陈仓区阳平镇渭河入河口水生态环境综合整治项目

勘
测
定
界
技
术
报
告
书

陕西博韬测绘有限责任公司

2022年11月2日

编号：陕博勘测(2022)45号

土地勘测定界技术报告书

用地单位：宝鸡市陈仓区阳平镇人民政府

项目名称：宝鸡市陈仓区阳平镇渭河入河口水生态环境综合整治项目

单位主管：宁 波

项目负责：任雪天

报告制作：李 莉

2022年11月2日

目 录

一、	勘测定界技术说明	1
二、	勘测定界表	2
三、	勘测面积表	3
四、	土地分类面积表	4
五、	用地范围略图	5
六、	界址点坐标成果表	6
七、	勘测定界图	

一、勘测定界技术说明

为核定宝鸡市陈仓区阳平镇人民政府宝鸡市陈仓区阳平镇渭河入河口水生态环境综合整治项目的面积和界址,陕西博韬测绘有限责任公司于2022年11月2日到现场进行勘测定界。勘测总面积3307.08 m² (约合0.3307公顷),测定界址点4个。

(一) 勘测定界技术依据

- 1、《土地勘测定界规程》TD/T 1008-2007
- 2、《土地利用现状调查技术规程》
- 3、《城镇地籍调查规程》TD/T 1001-2012
- 4、《全球定位系统城市测量技术规程》CJJ/T 73-2010
- 5、《集体土地所有权调查技术规程》DG/TJ 108-2120-2013
- 6、《国家基本比例尺地图图式第一部分：1:500 1:1000 1:2000地形图图式》GB/T 20257.1-2017

(二) 勘测方法

根据测区实际情况,采用2000国家大地坐标系,3°分度带,高斯-克吕格投影,中央子午线108°,利用GPS施测各界址点坐标,面积量算采用坐标值解析法。各种内外业资料均进行了质检,符合规程要求。

2022年11月2日

二、勘测定界表

表一

单位名称	宝鸡市陈仓区阳平镇人民政府		经办人	卫红兵
单位地址	宝鸡市陈仓区阳平镇窑底村		电 话	0917-6662347
主管部门			所有制性质	
土地坐落	宝鸡市陈仓区阳平镇五星村			
用 途		申请日期	2022 年 11 月 2 日	
相关文件		界桩数	4	
图幅号				
勘测定界单位签注				
<p>单位主管：</p> <p>项目负责：</p> <p>报告制作：</p> <p style="text-align: right; margin-top: 200px;">项目负责人：</p> <p style="text-align: right; margin-top: 20px;">2022 年 11 月 2 日</p>				


三、勘测面积表

单位:平方米 表二

性 质	面 积	备 注
征 收	3307.08	0.3307（公顷）
合 计	3307.08	0.3307（公顷）
出 让	3307.08	0.3307（公顷）
划 拨		
使 用		
租 赁		
代征道路		
代征绿地		
合 计	3307.08	0.3307（公顷）

五、用地范围略图


表四

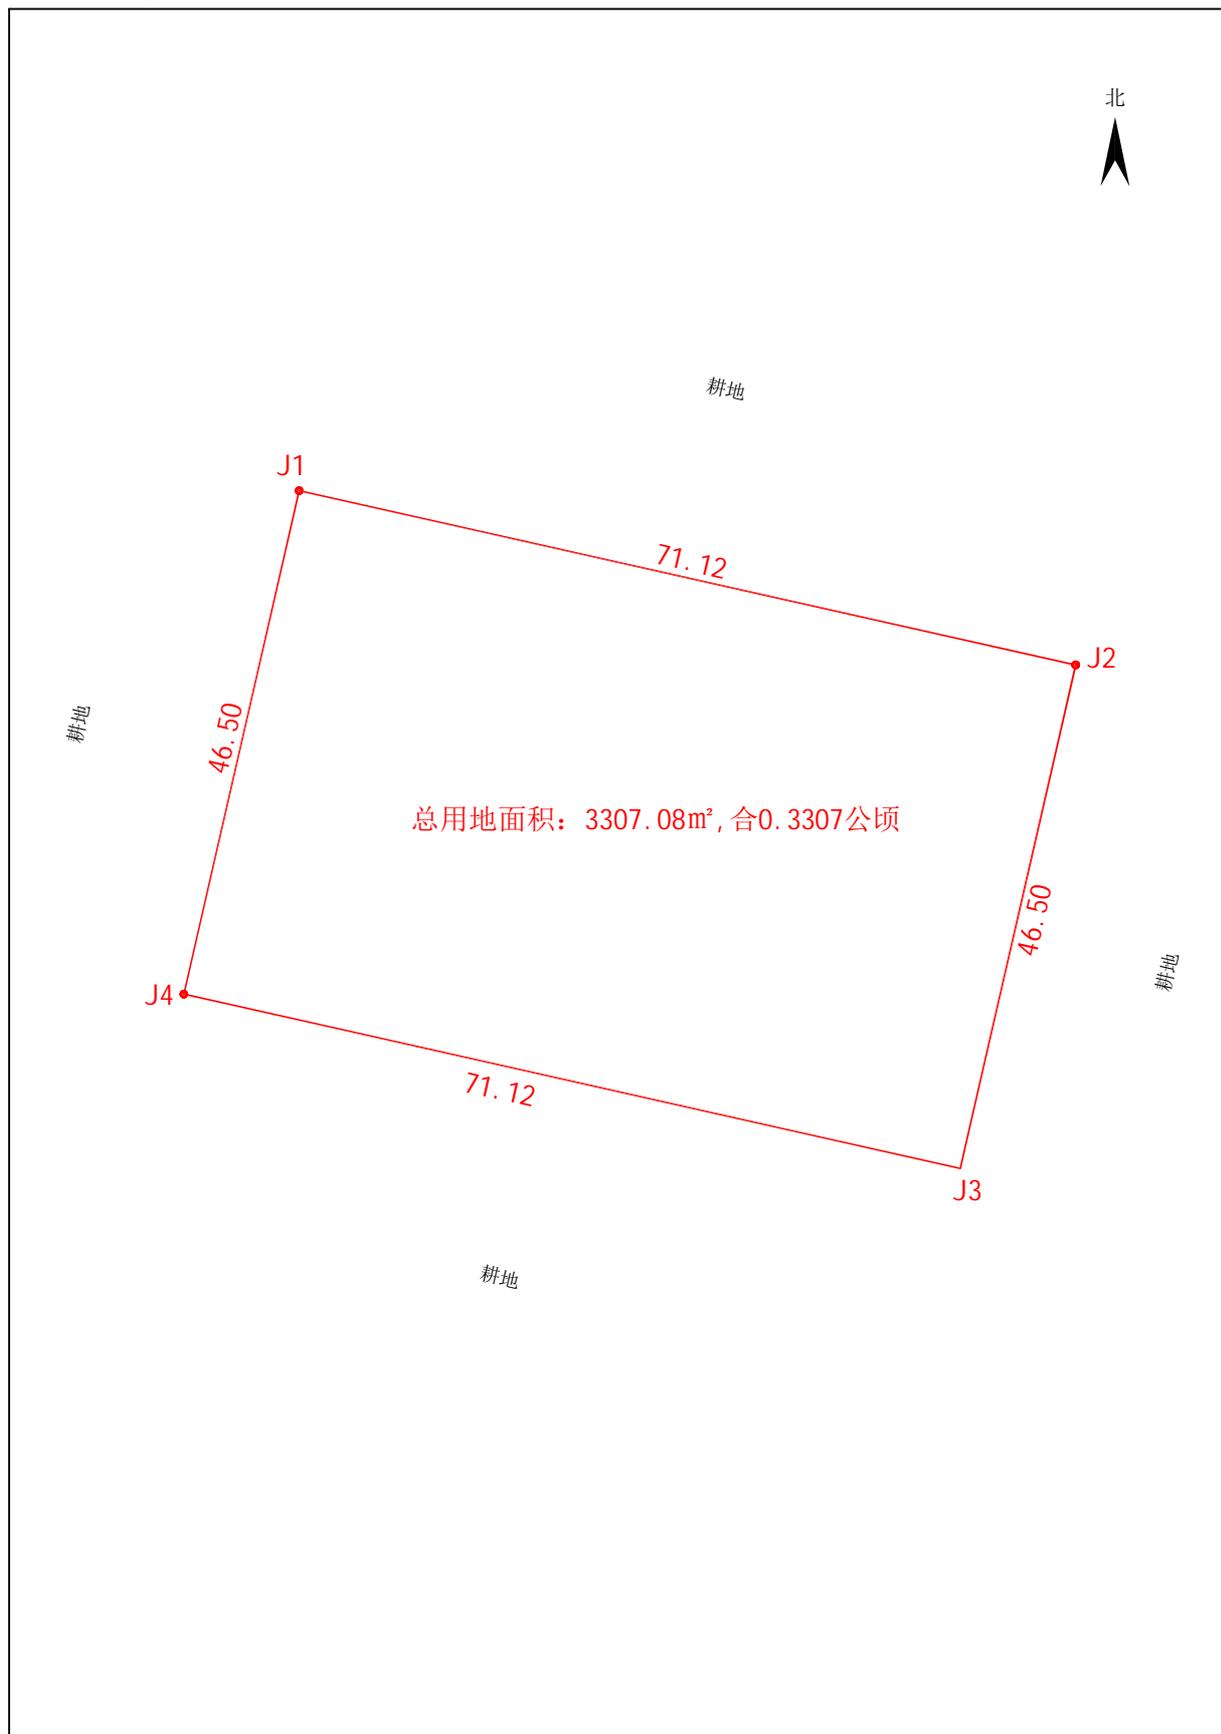

2022年11月2日

绘图员: 胡 琴

宝鸡市陈仓区阳平镇渭河入河口水生态环境综合整治项目勘测定界图

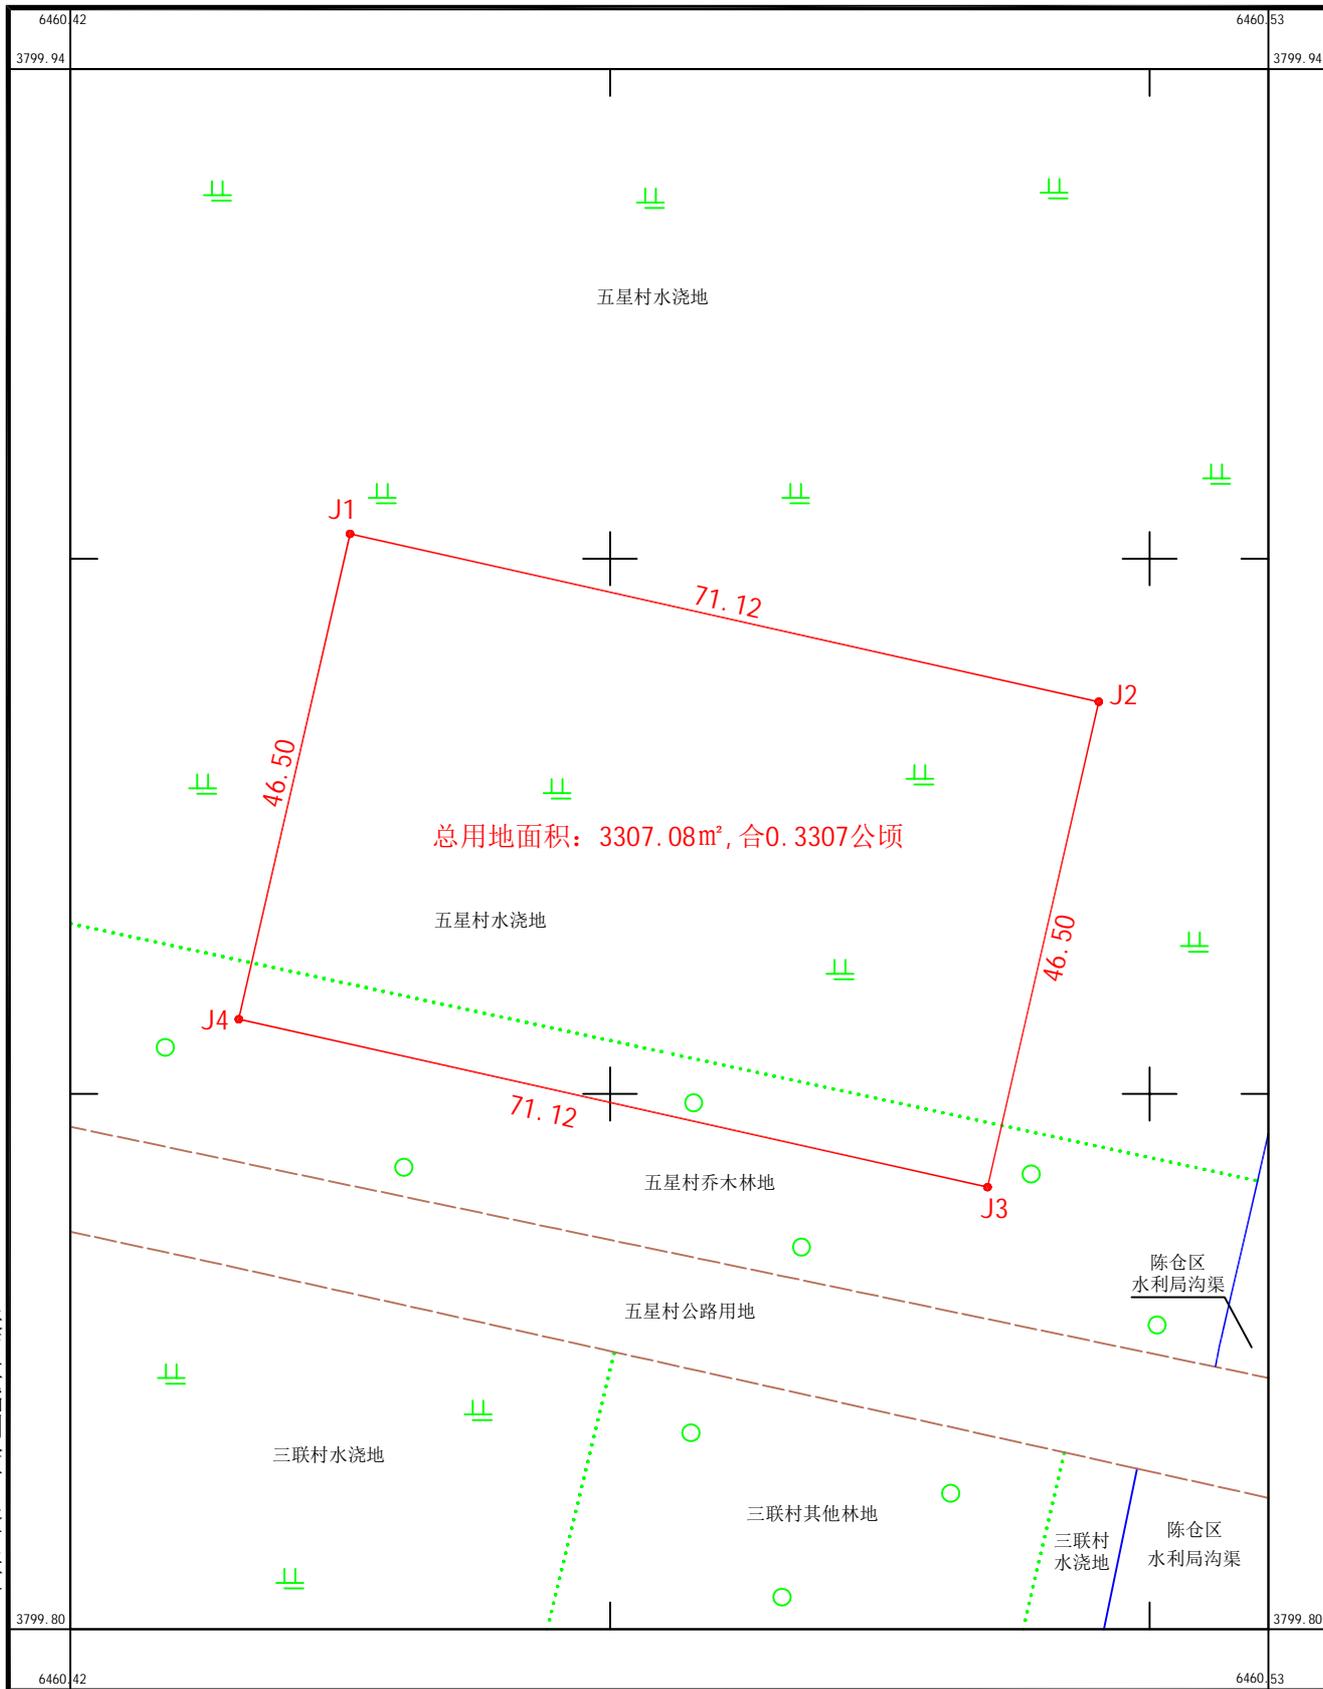

陕西博韬测绘有限责任公司

2000国家大地坐标系。
GB/T20257.1-2017国家基本比例尺地图图式
第一部分: 1:500 1:1000 1:2000地形图图式。
2022年11月2日测制。

1:500

测量员: 黎耀伟
绘图员: 胡琴
检查员: 任雪天