


七、勘测定界图

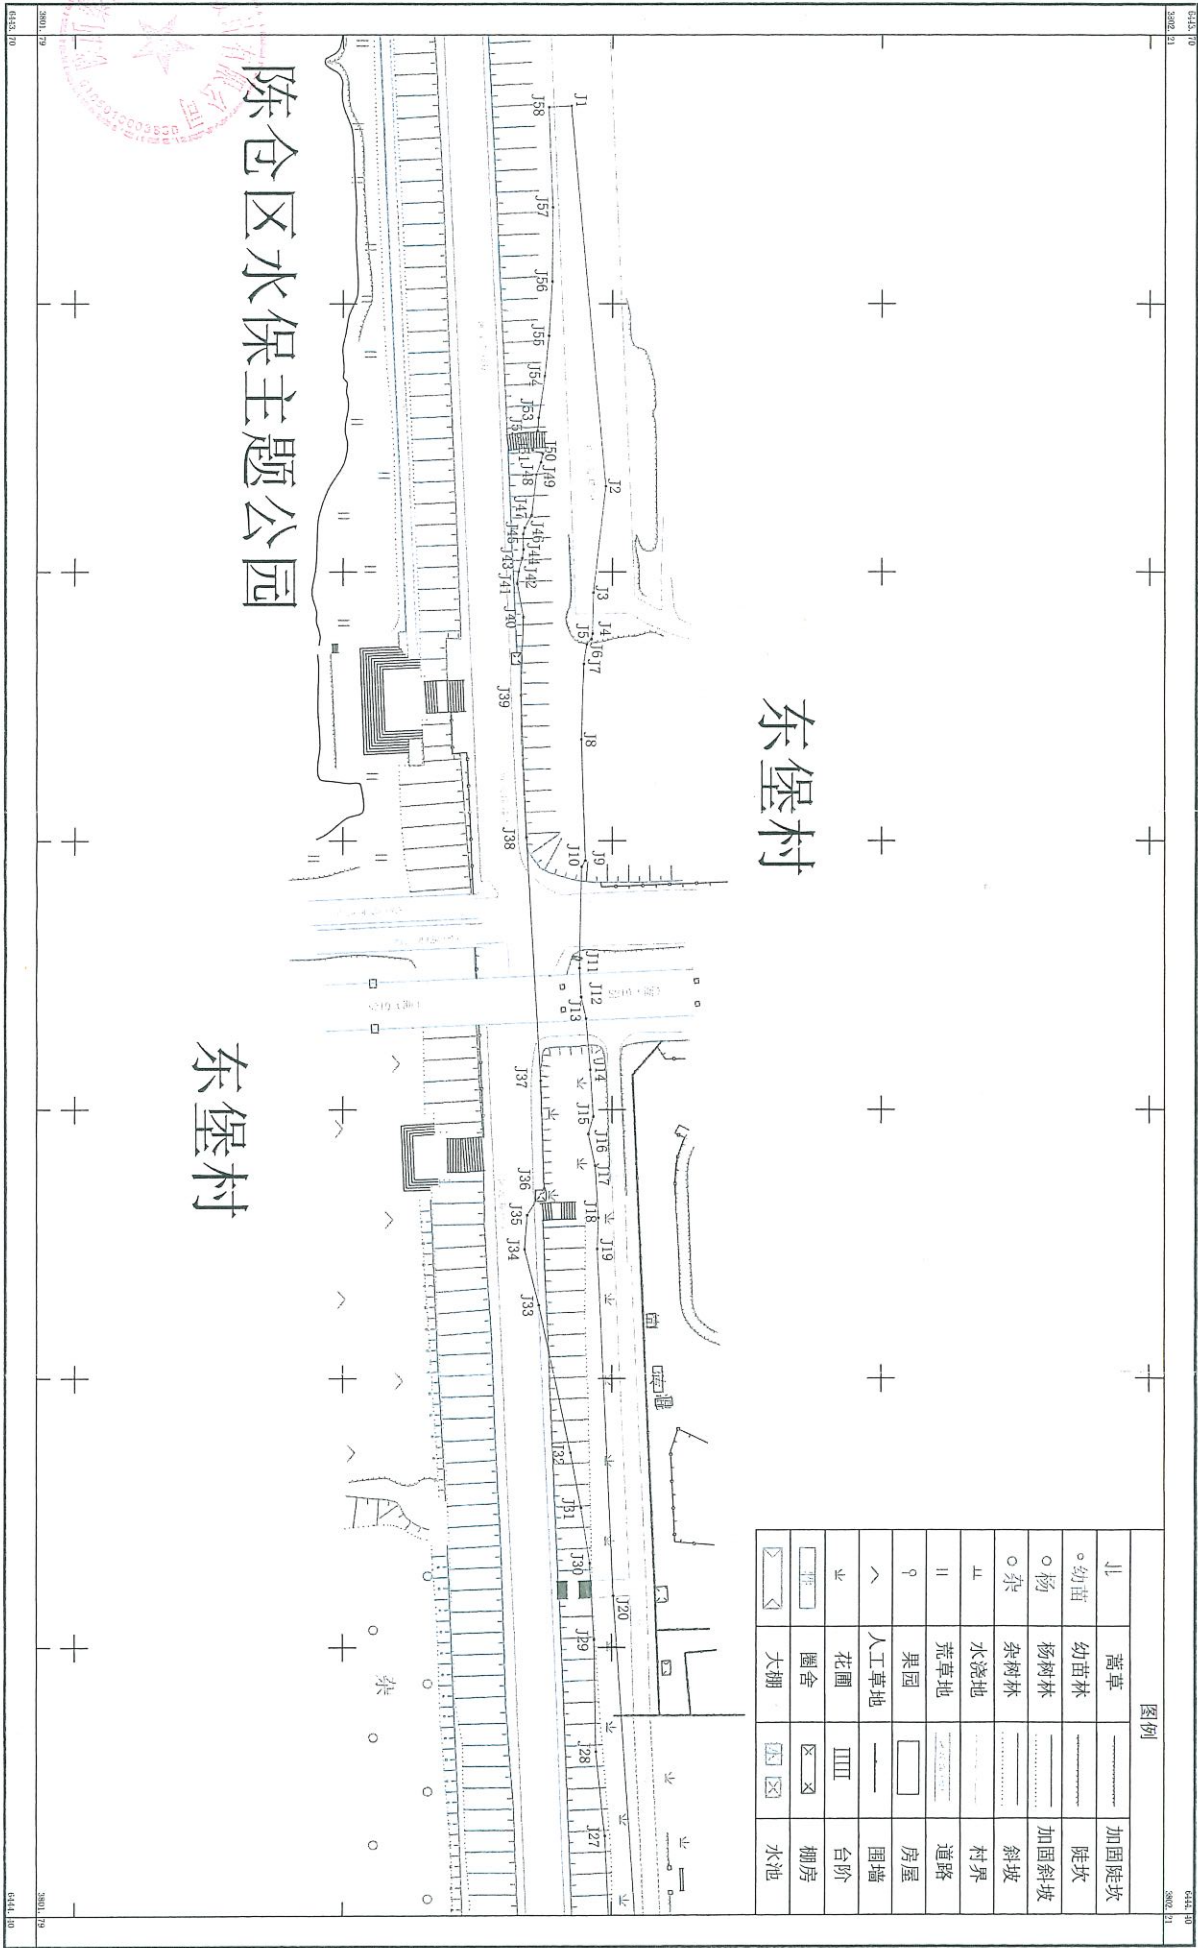

滨河北路（K0+0至K2+233）勘测定界图
BH-1



陕西秦泰工程勘察设计院有限公司

2000国家坐标系
2023年11月制图


1:1000

15

勘测定界图



滨河北路（K0+0至K2+233）勘测定界图
BH-2

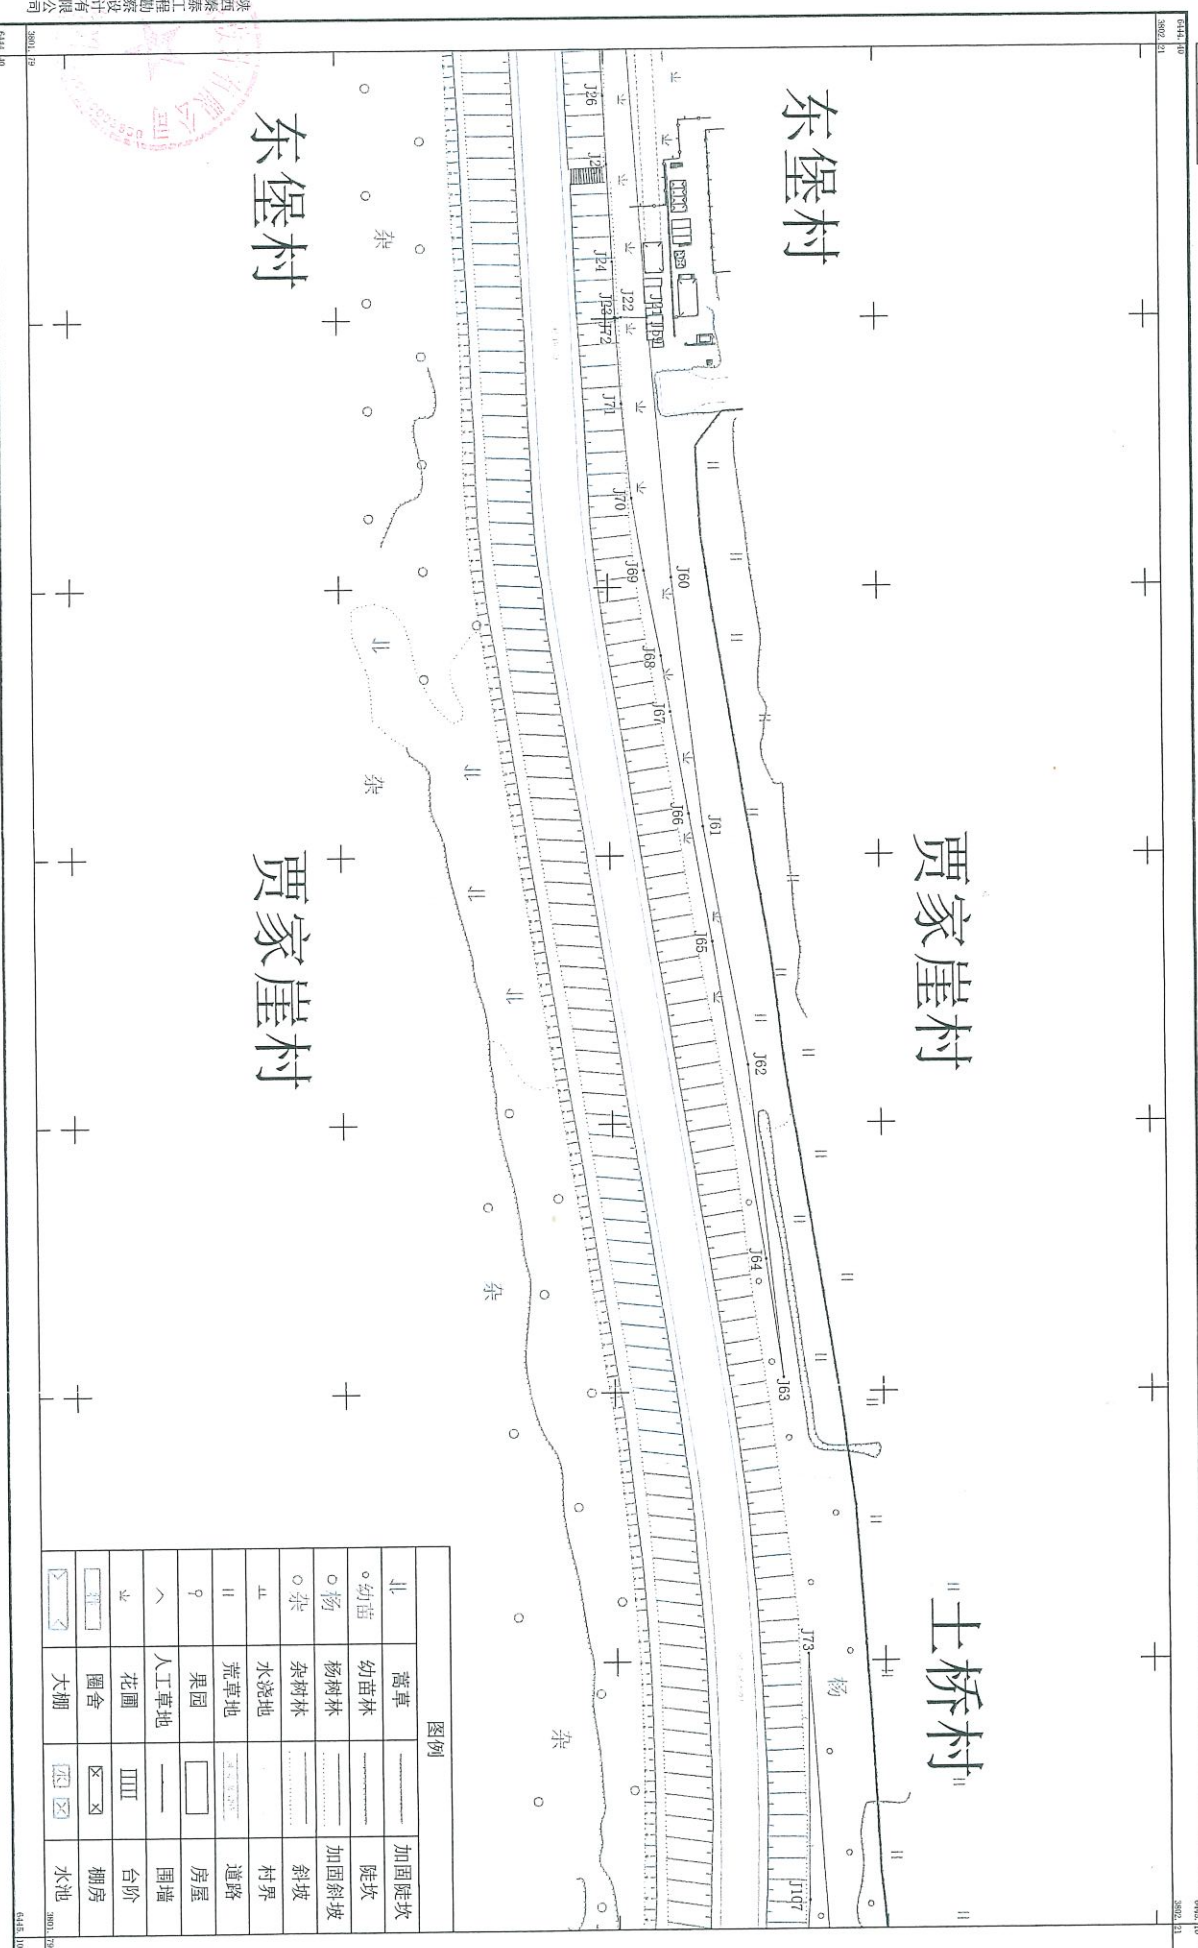

陕西秦泰工程勘察设计院有限公司

2000国家坐标系
2023年11月制图

1:1000

16