


七、勘测定界图

水莲西路勘测定界图

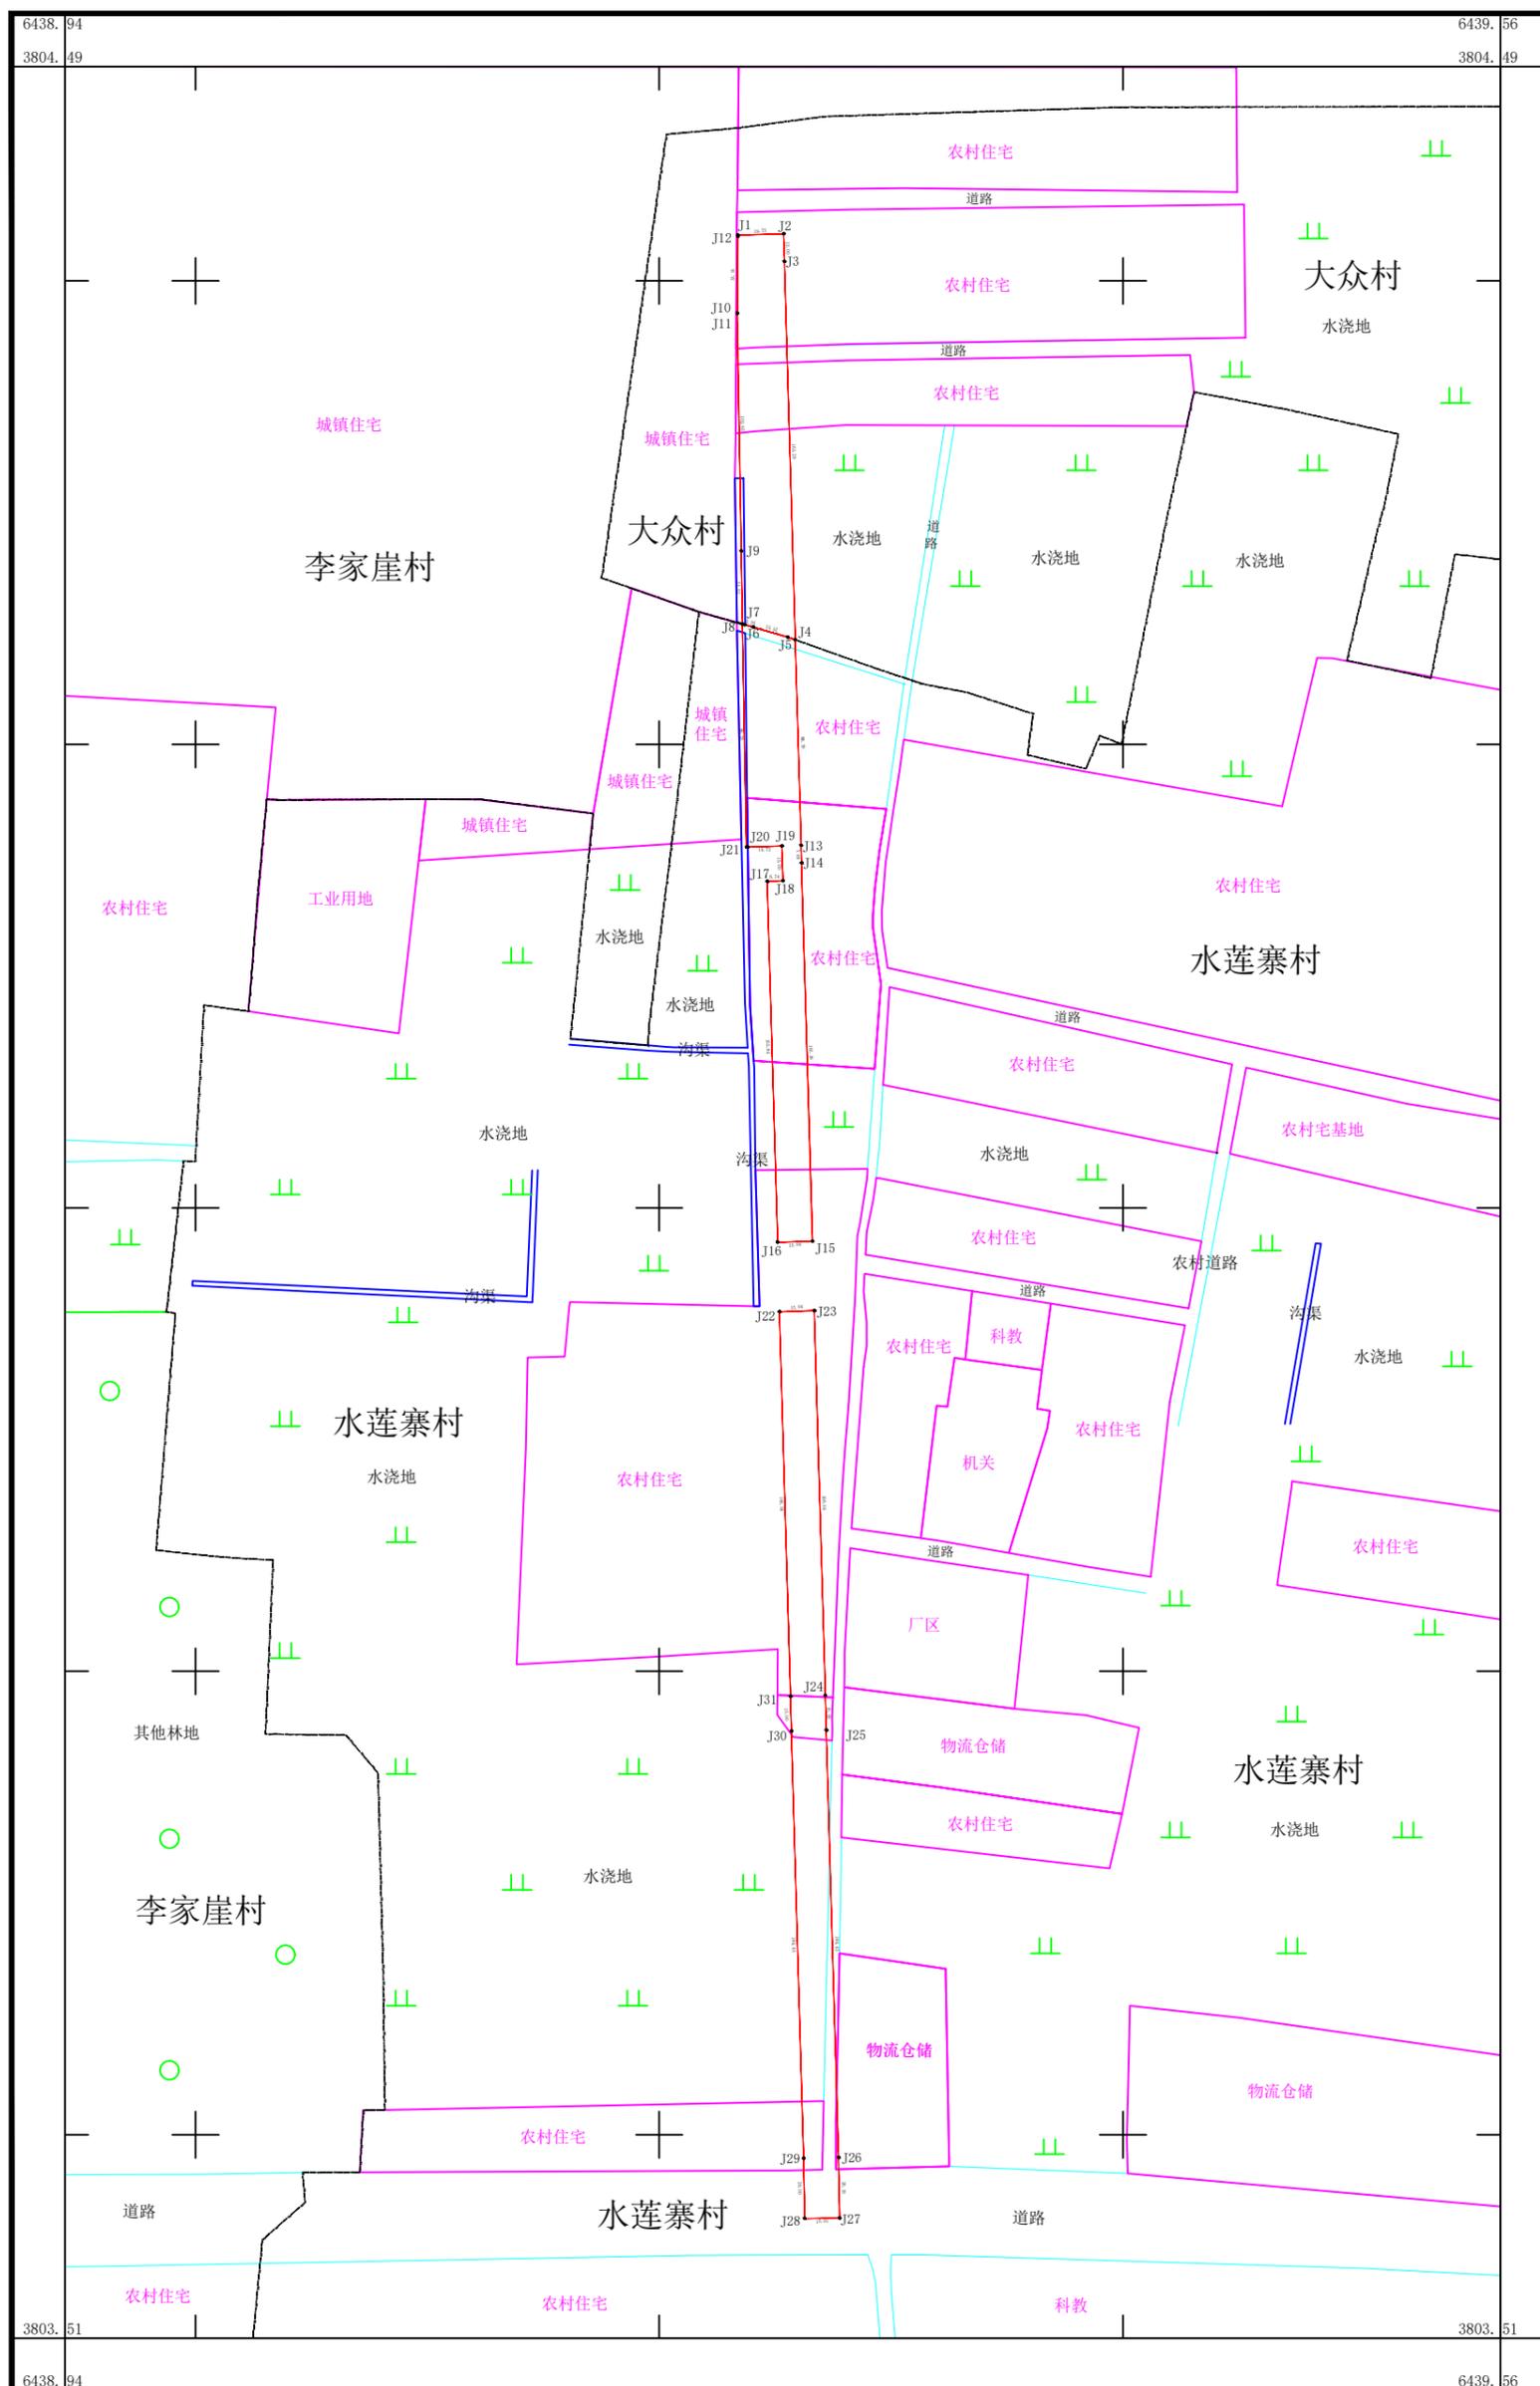

陕西秦泰工程勘察设计有限公司

2000国家坐标系
2024年5月制图
2022年国土变更调查

1:2000