


陈仓区殡仪馆迁址新建项目勘测定界图

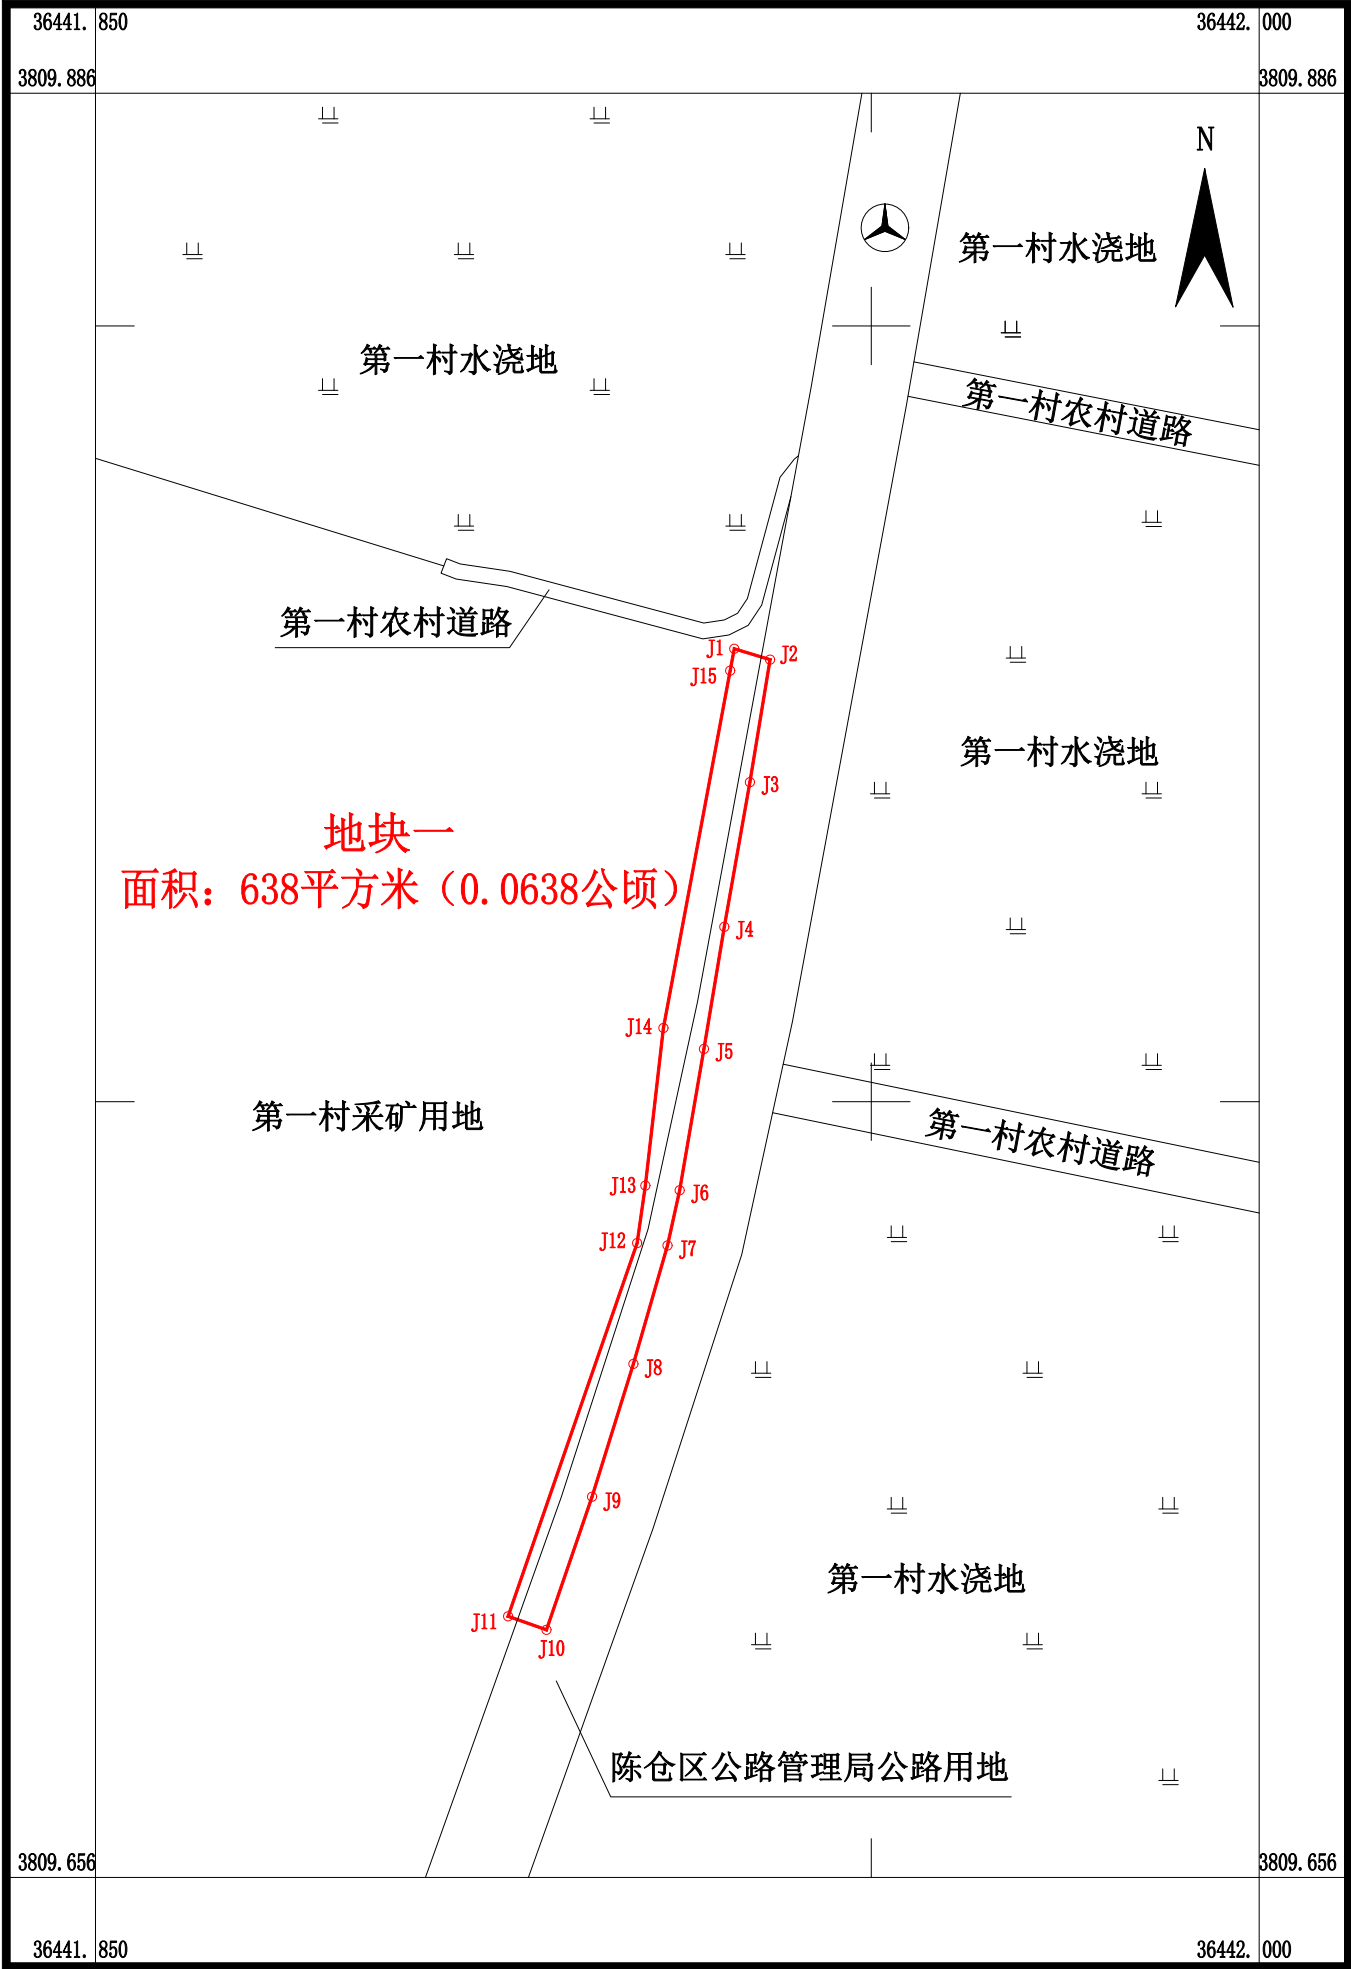

陕西地矿第三地质队有限公司

2009年土地变更调查数据
CGCS2000坐标系
2007年版图式

1:1000

测量员：张 康
绘图员：张 康
检查员：牛喜堂