


陈仓区东关街道办事处五一村、太公庙村建设用地项目勘测定界图(2023年度)

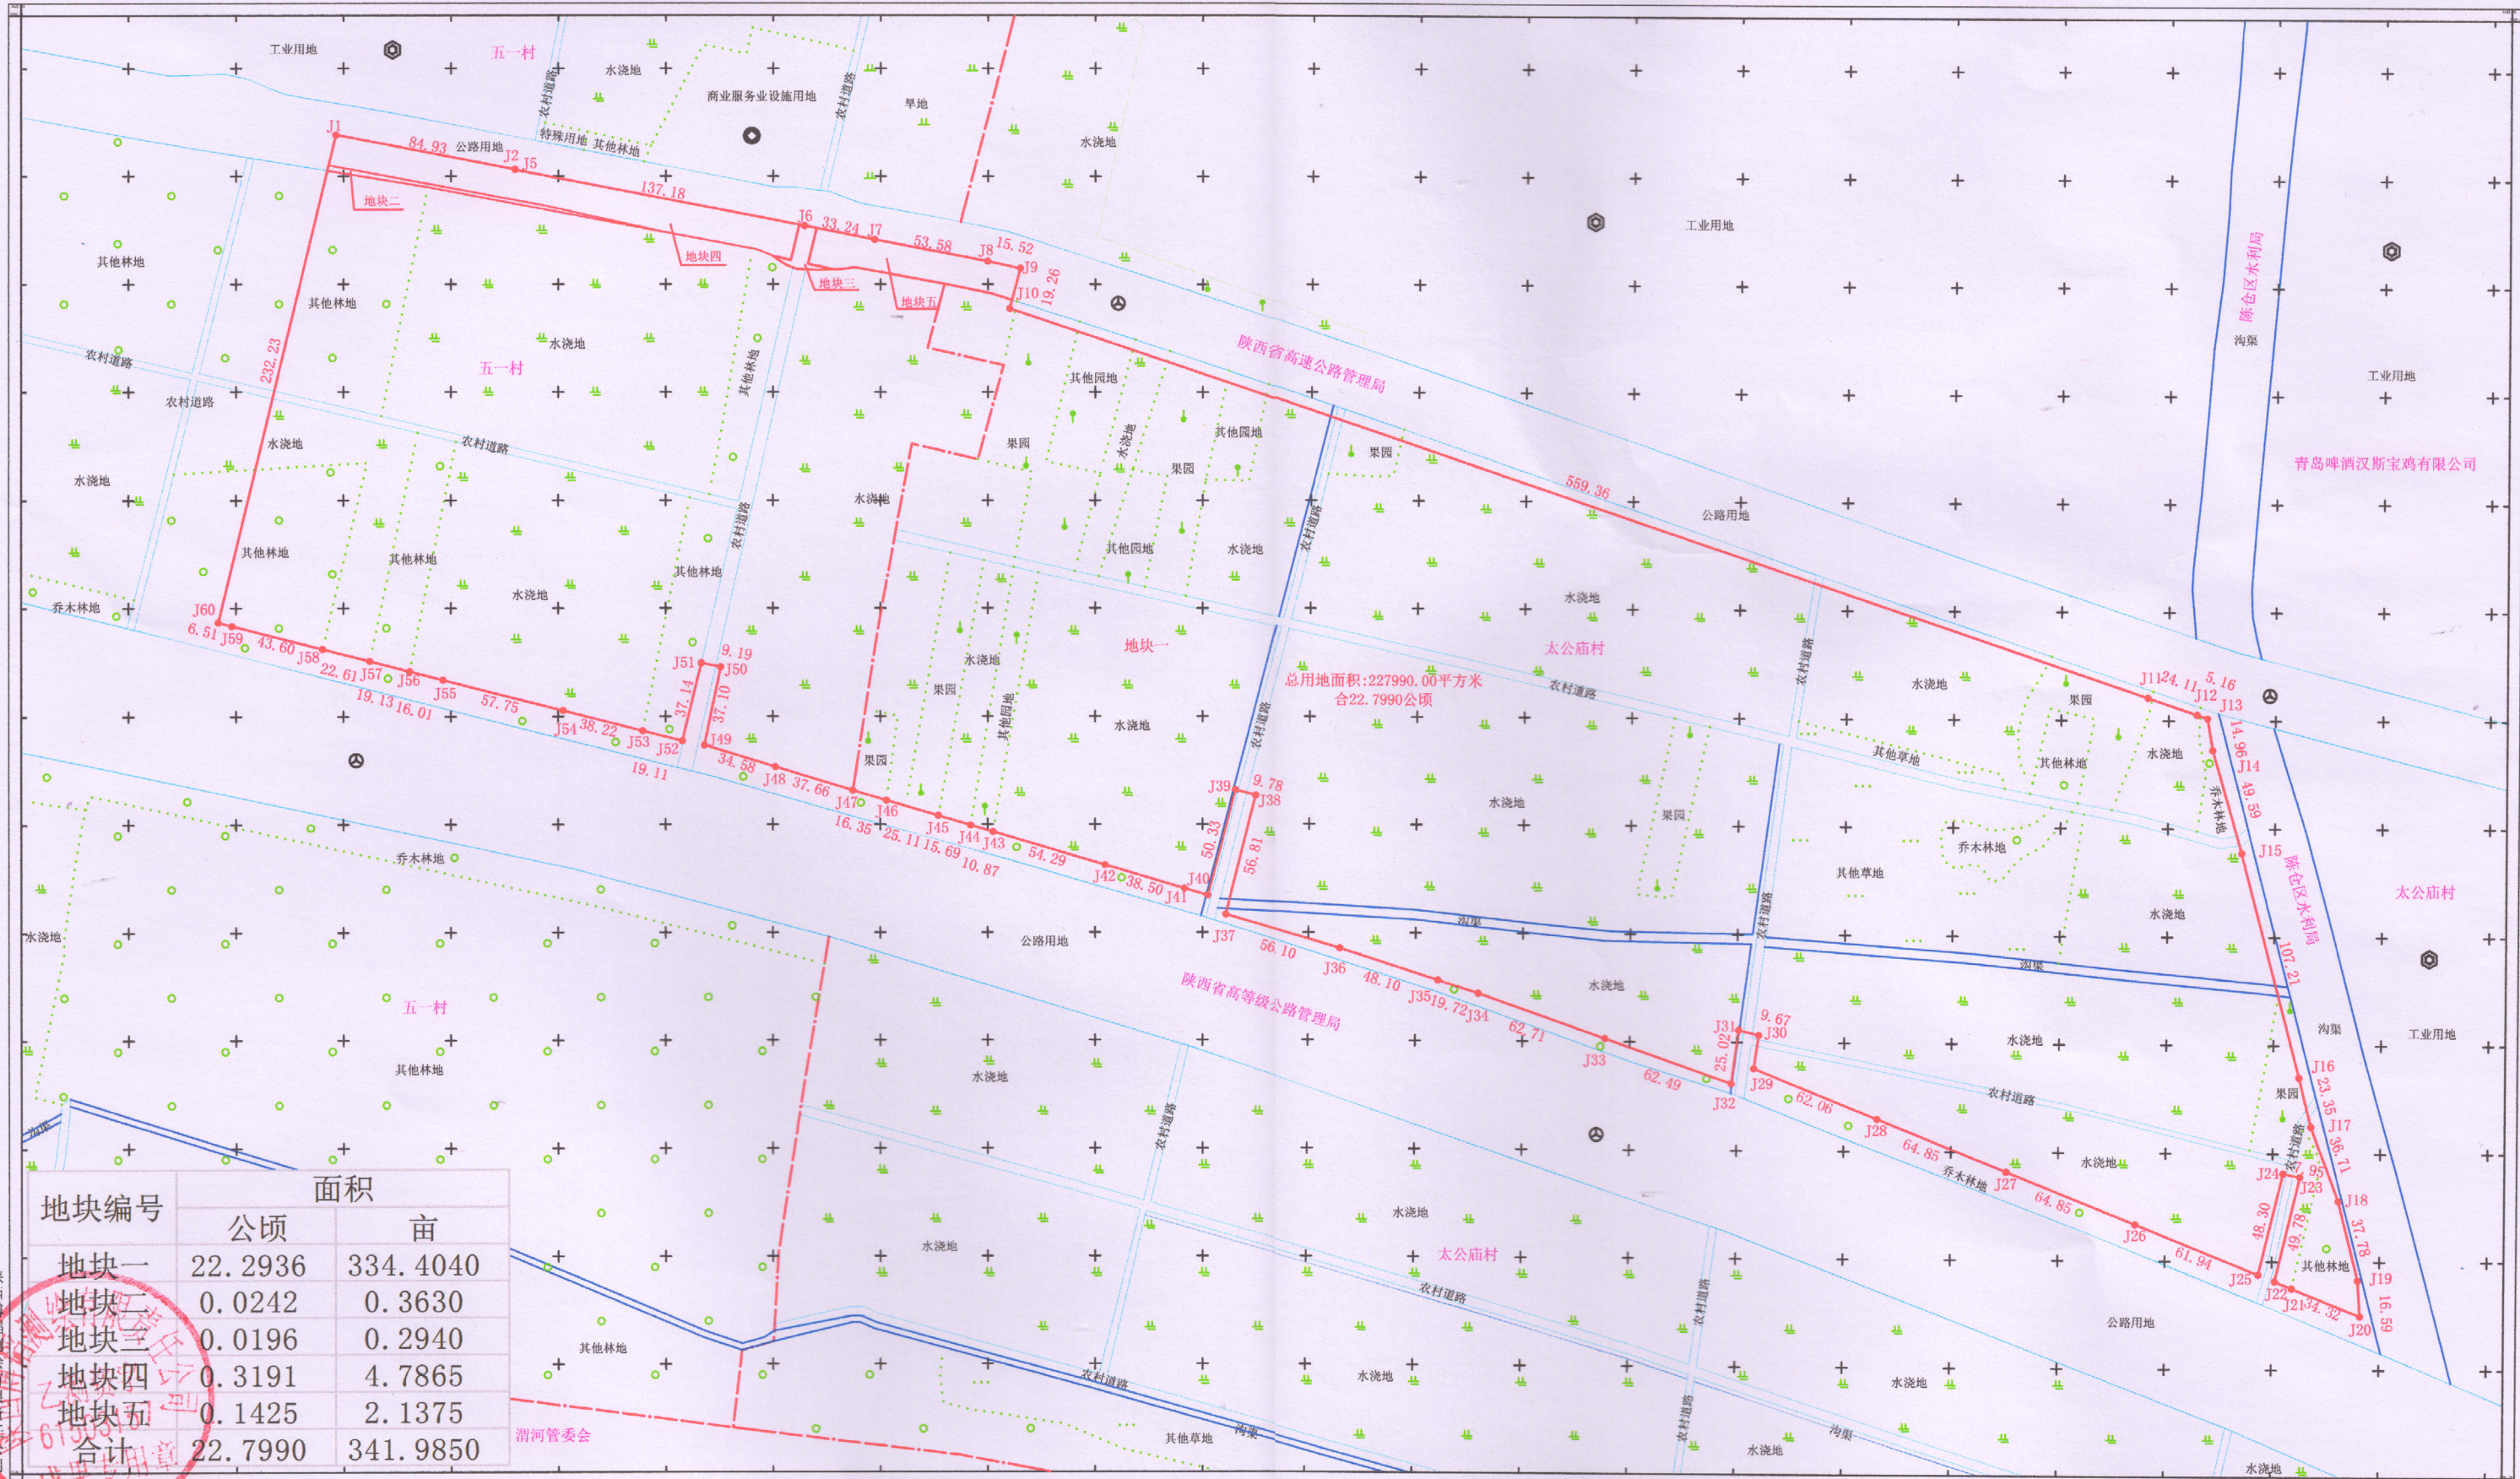

地块编号	面积	
	公顷	亩
地块一	22.2936	334.4040
地块二	0.0242	0.3630
地块三	0.0196	0.2940
地块四	0.3191	4.7865
地块五	0.1425	2.1375
合计	22.7990	341.9850

陕西博测测绘有限公司

2000国家大地坐标系。
2023年变更库。
GB/T20257.1-2017国家基本比例尺地图图式
第一部分：1:500 1:1000 1:2000地形图图式。
2025年3月4日测制。

测量员：宁建波
绘图员：孙昊晨
检查员：任雪天