


宝鸡市2018年度第十八批次农用地转用和土地 征收用地勘测定界图

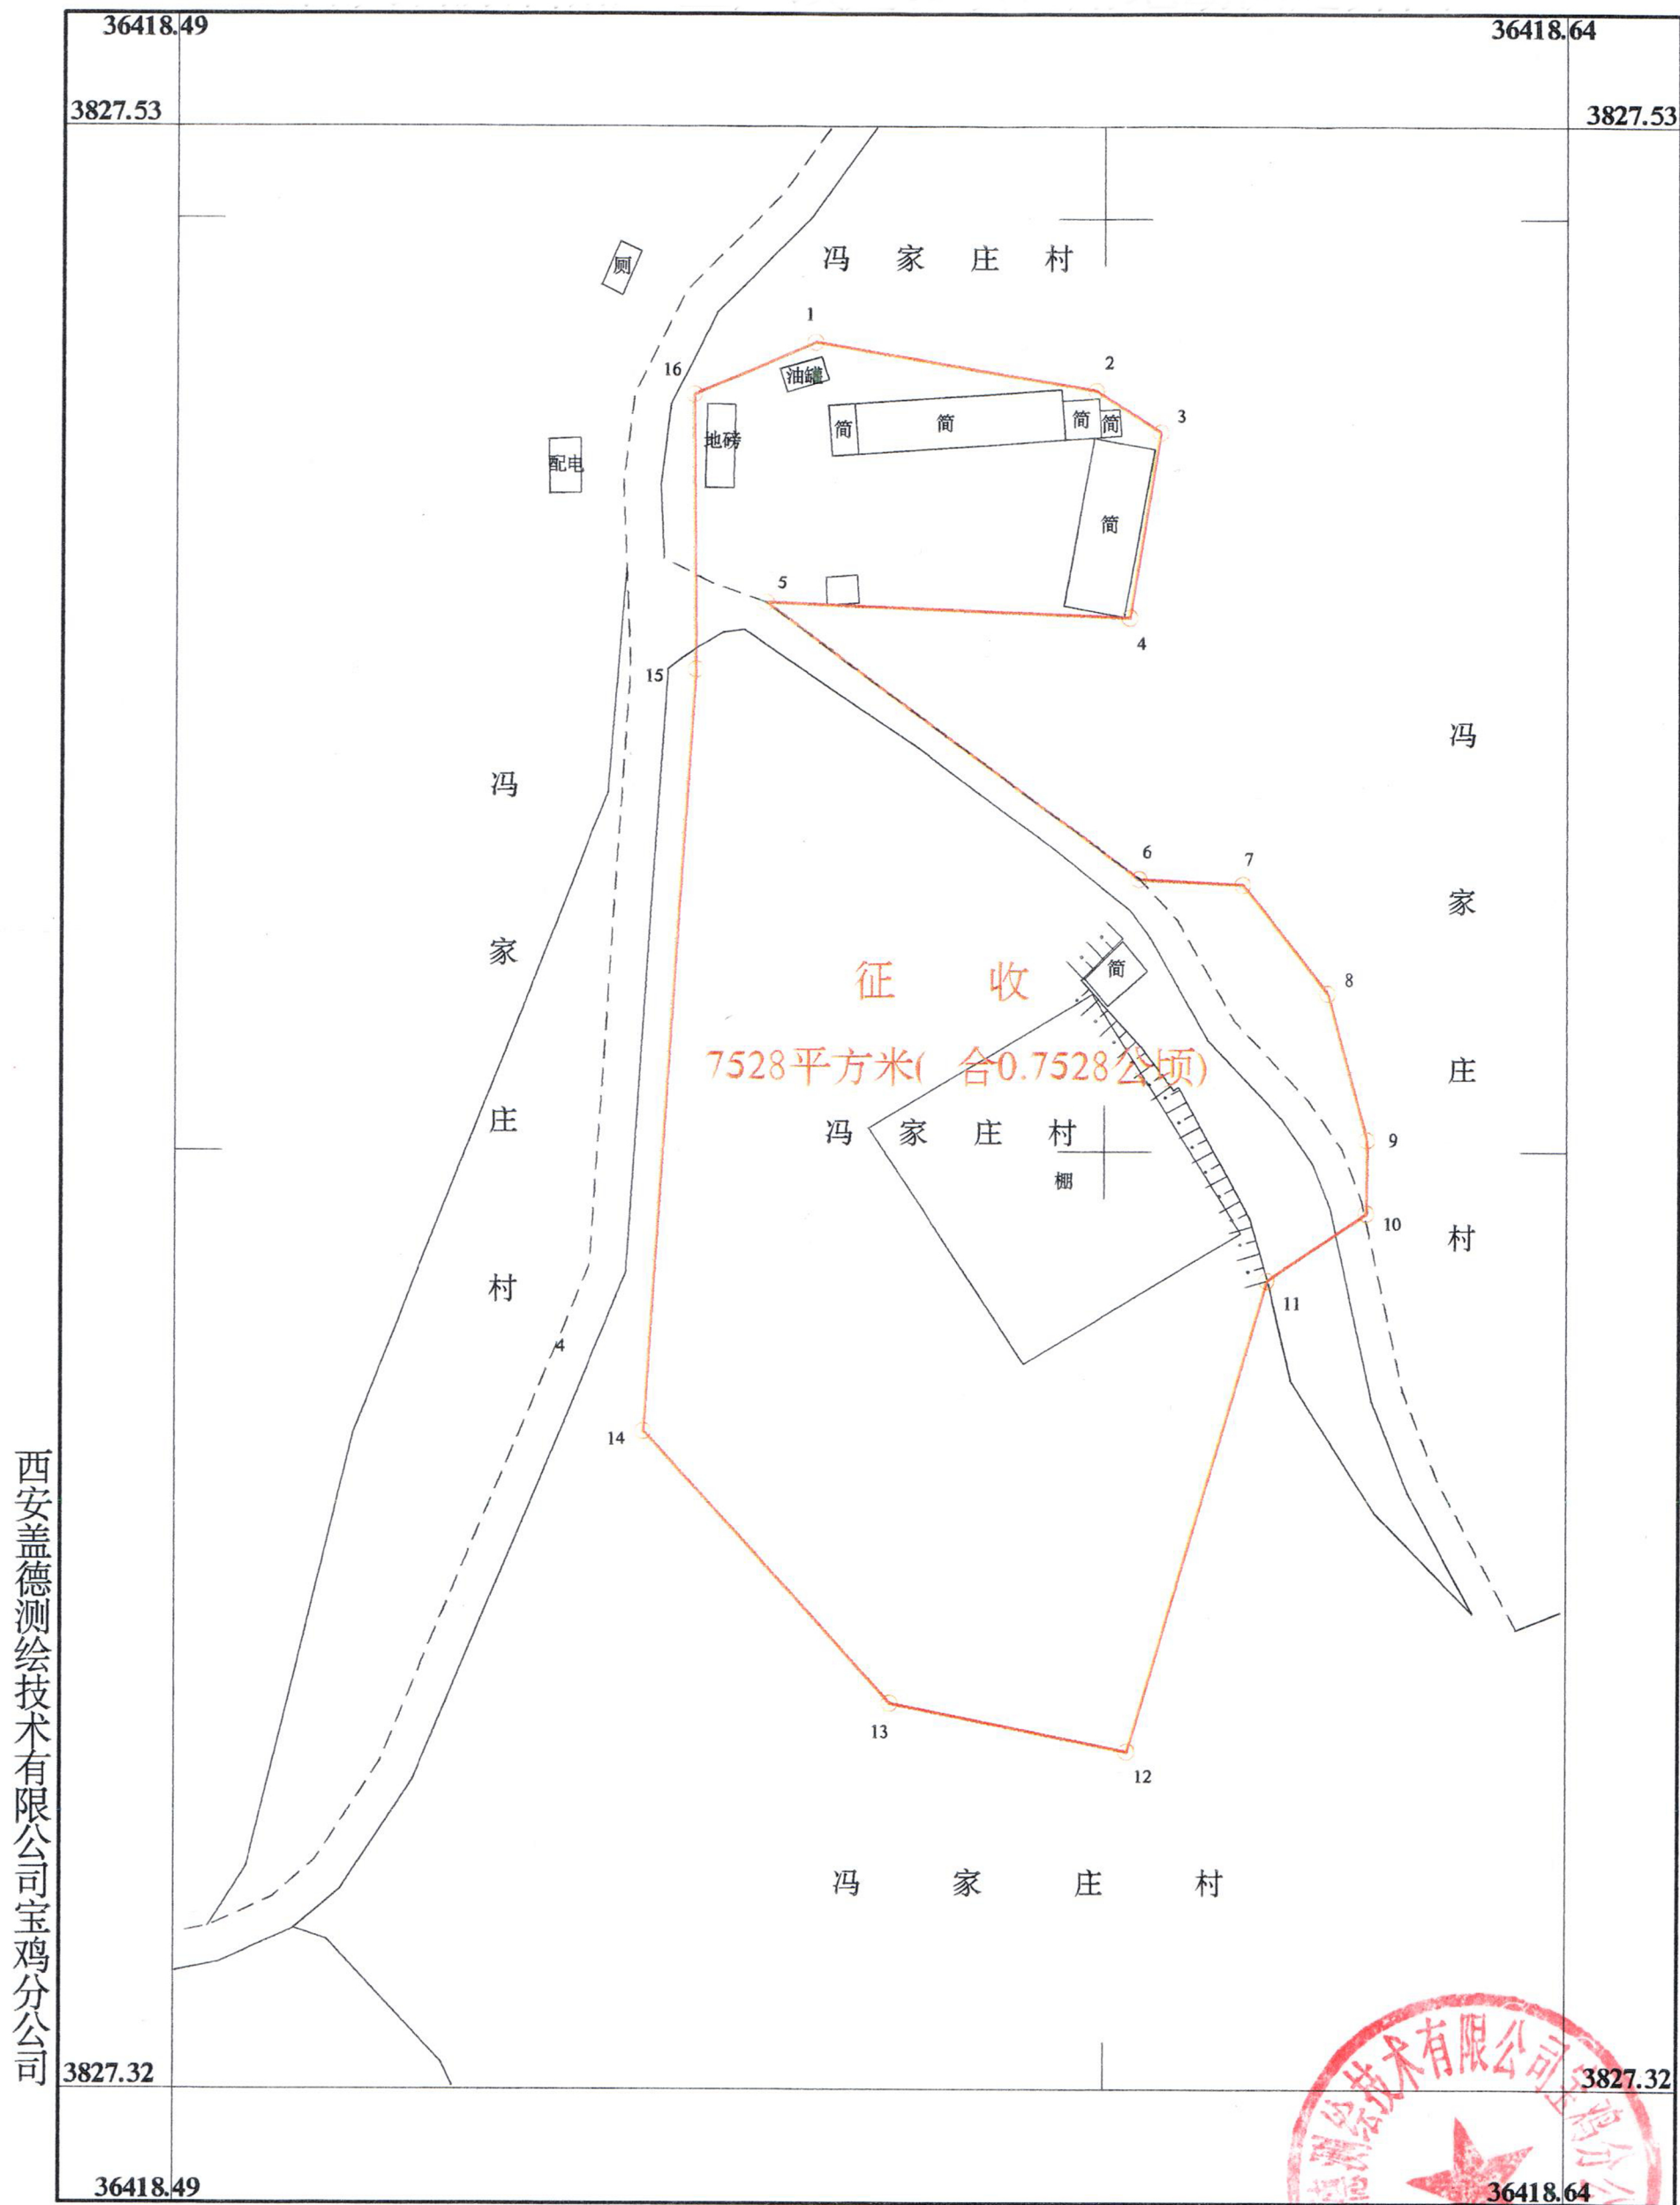

2018年7月数字化成图
1980西安坐标系
2007年版图式

1: 1000

测量: 颌 凯 绘图: 毛 盾
指界: 李永海 检查: 杨 龙

