


陕西大庄里抽水蓄能电站建设项目硤里村预征收土地示意图——（一）

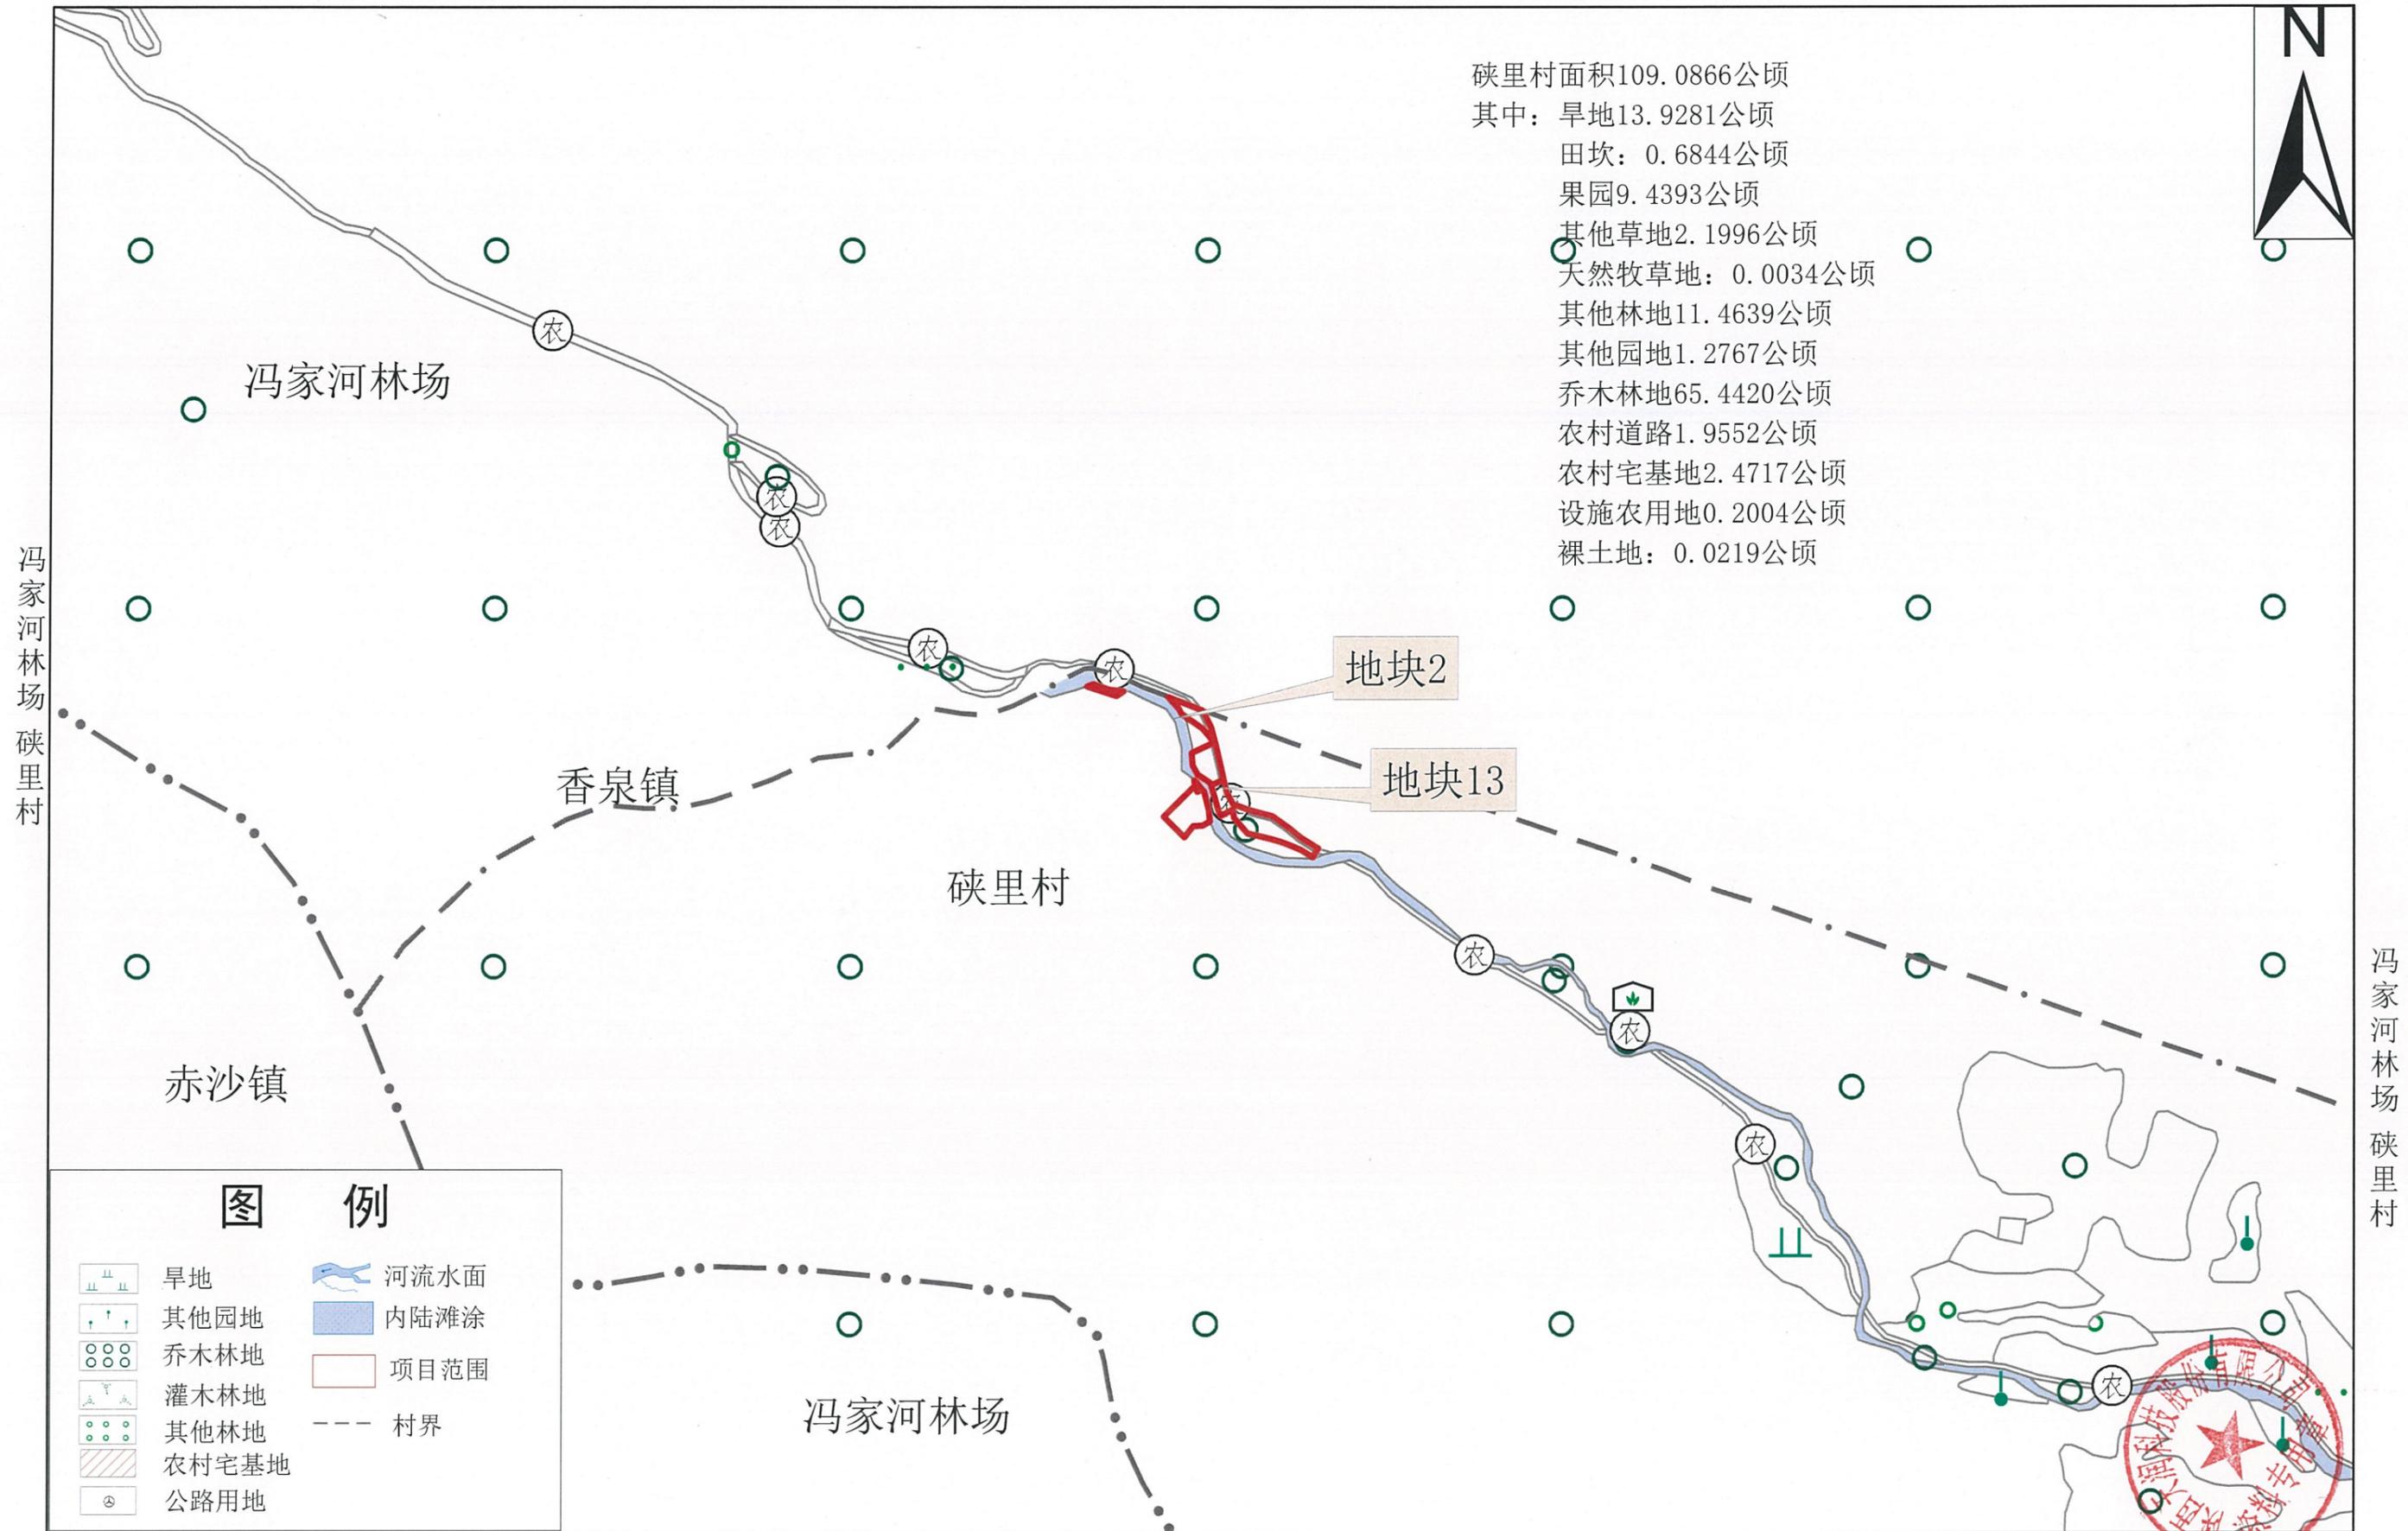


制图人：王嘉盼

冯家河林场 硤里村
1:5,000

2025年10月测制

陕西大庄里抽水蓄能电站建设项目硖里村预征收土地示意图——（二）

冯家河林场 硖里村

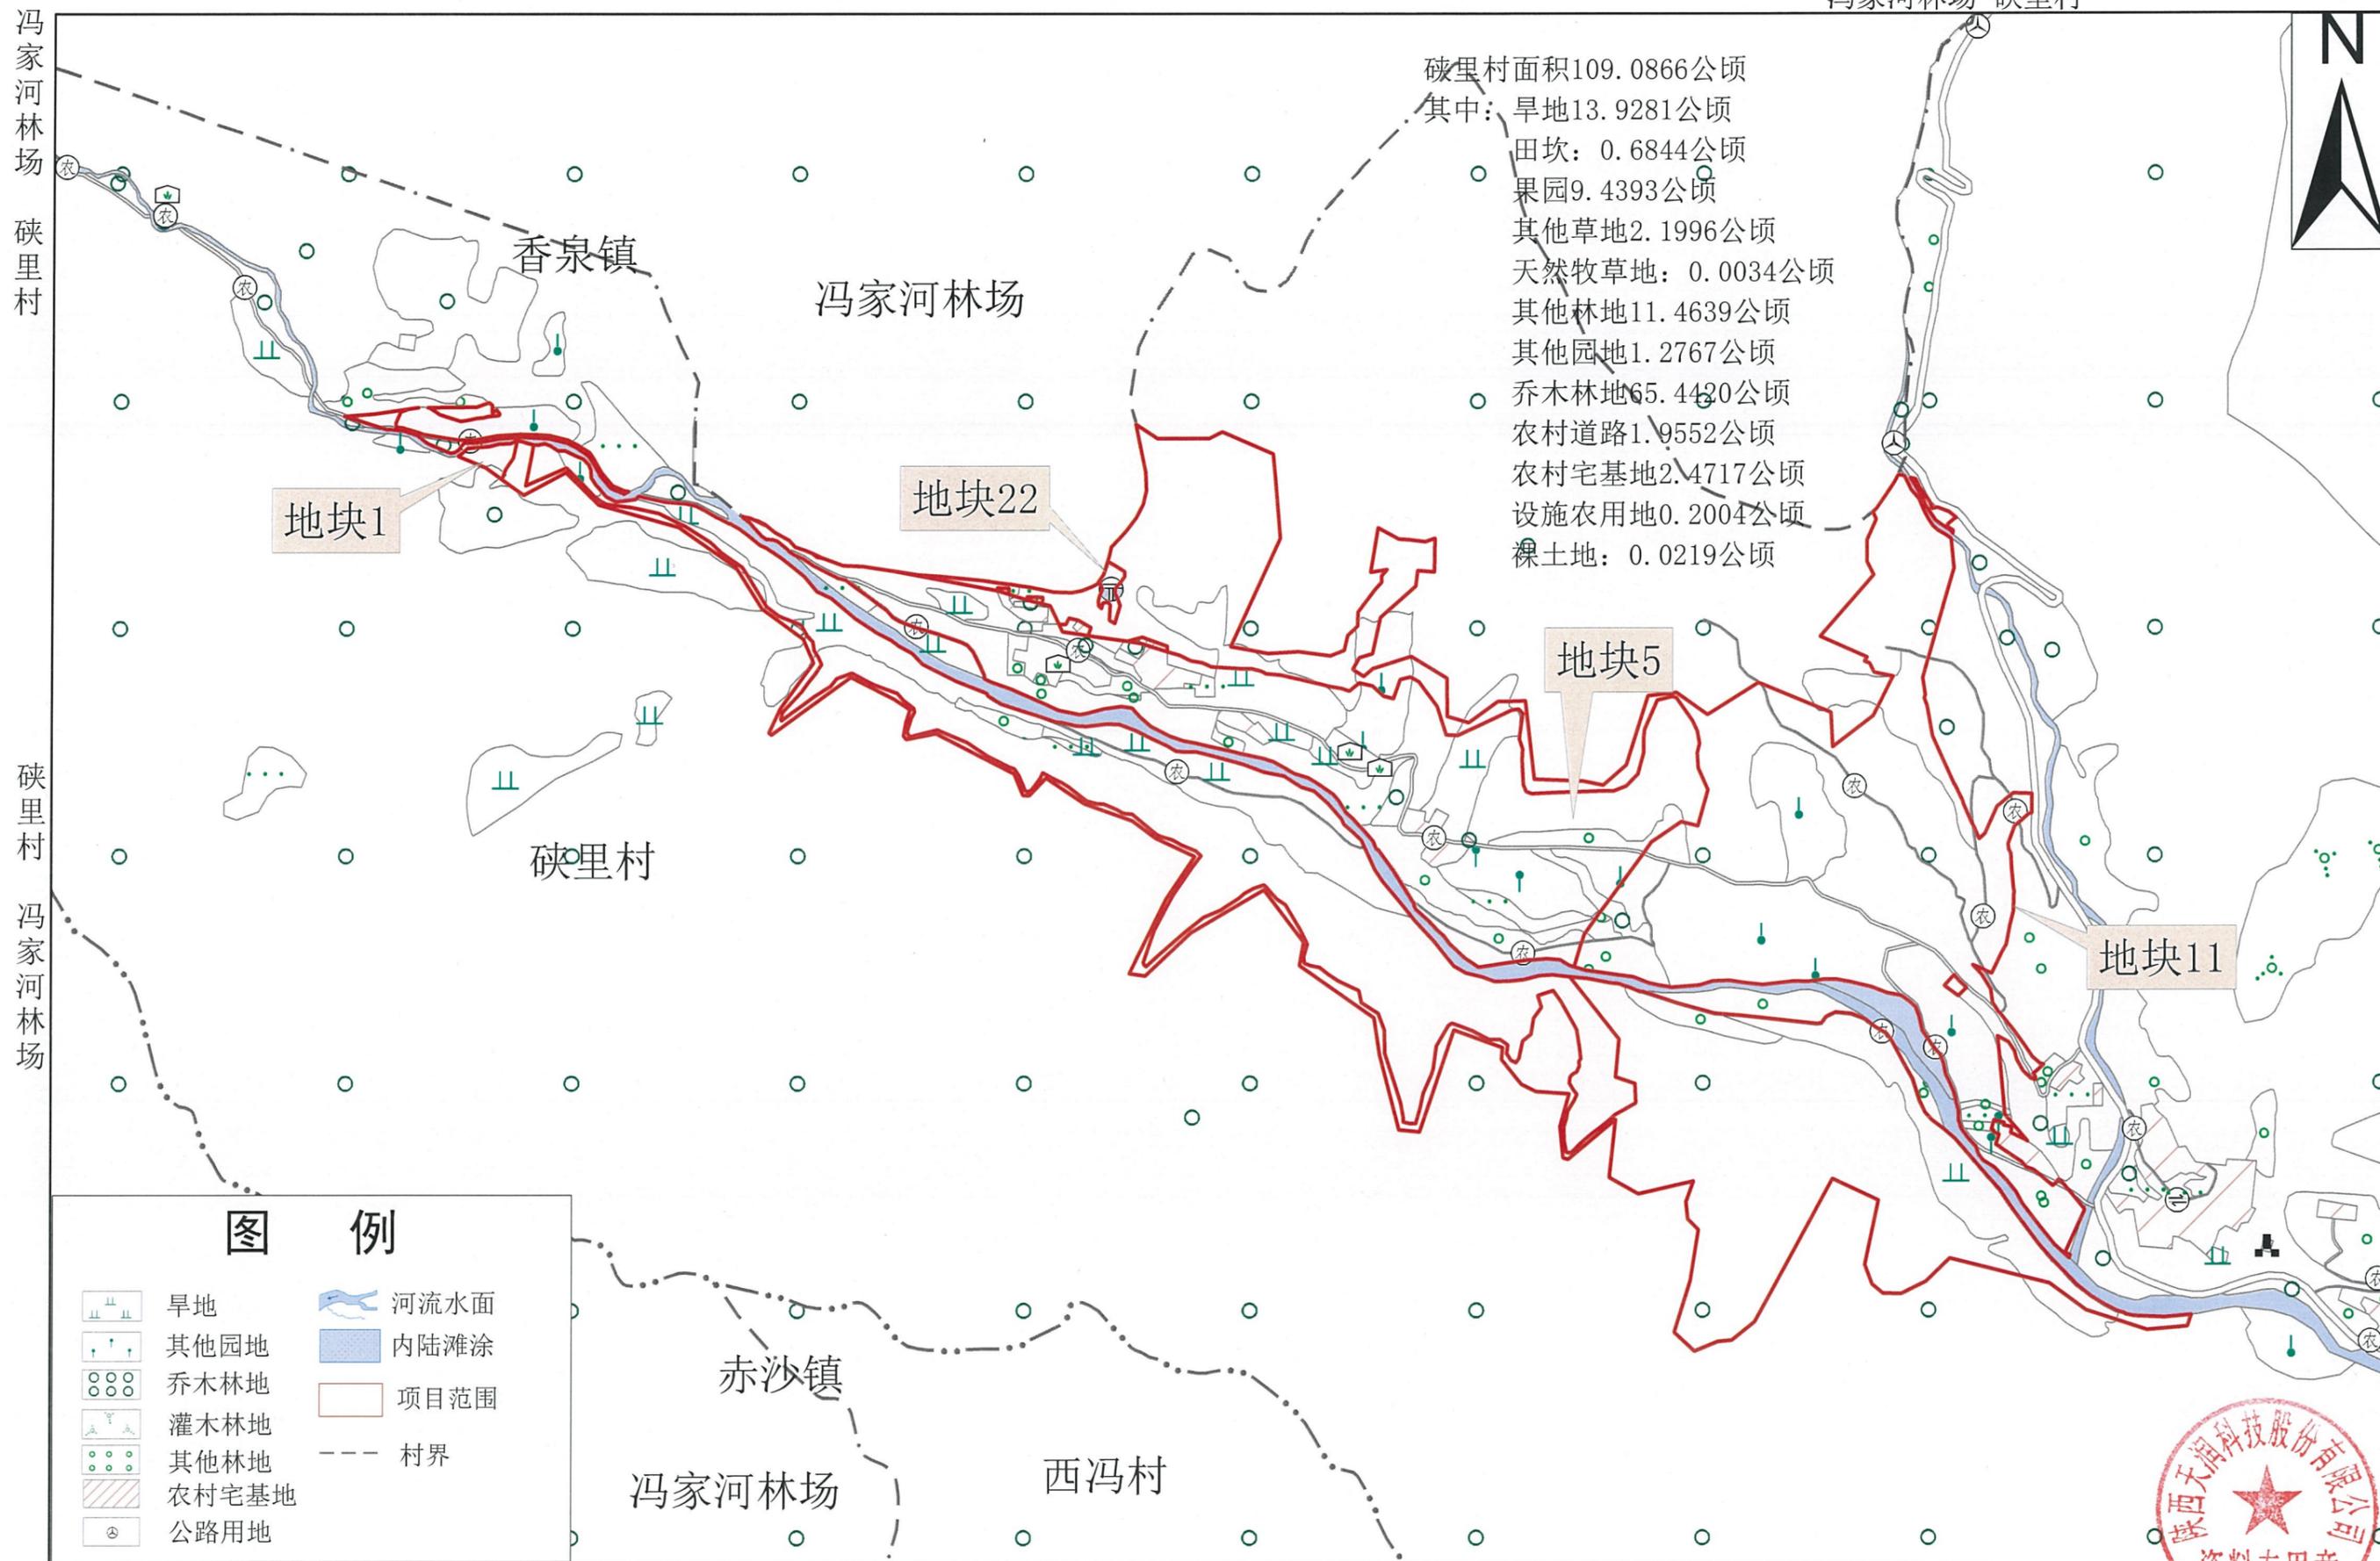

制图人：王嘉盼

1:8,000




陕西大庄里抽水蓄能电站建设项目硤里村预征收土地示意图——（三）

冯家河林场 硤里村

硤里村

冯家河林场

硤里村

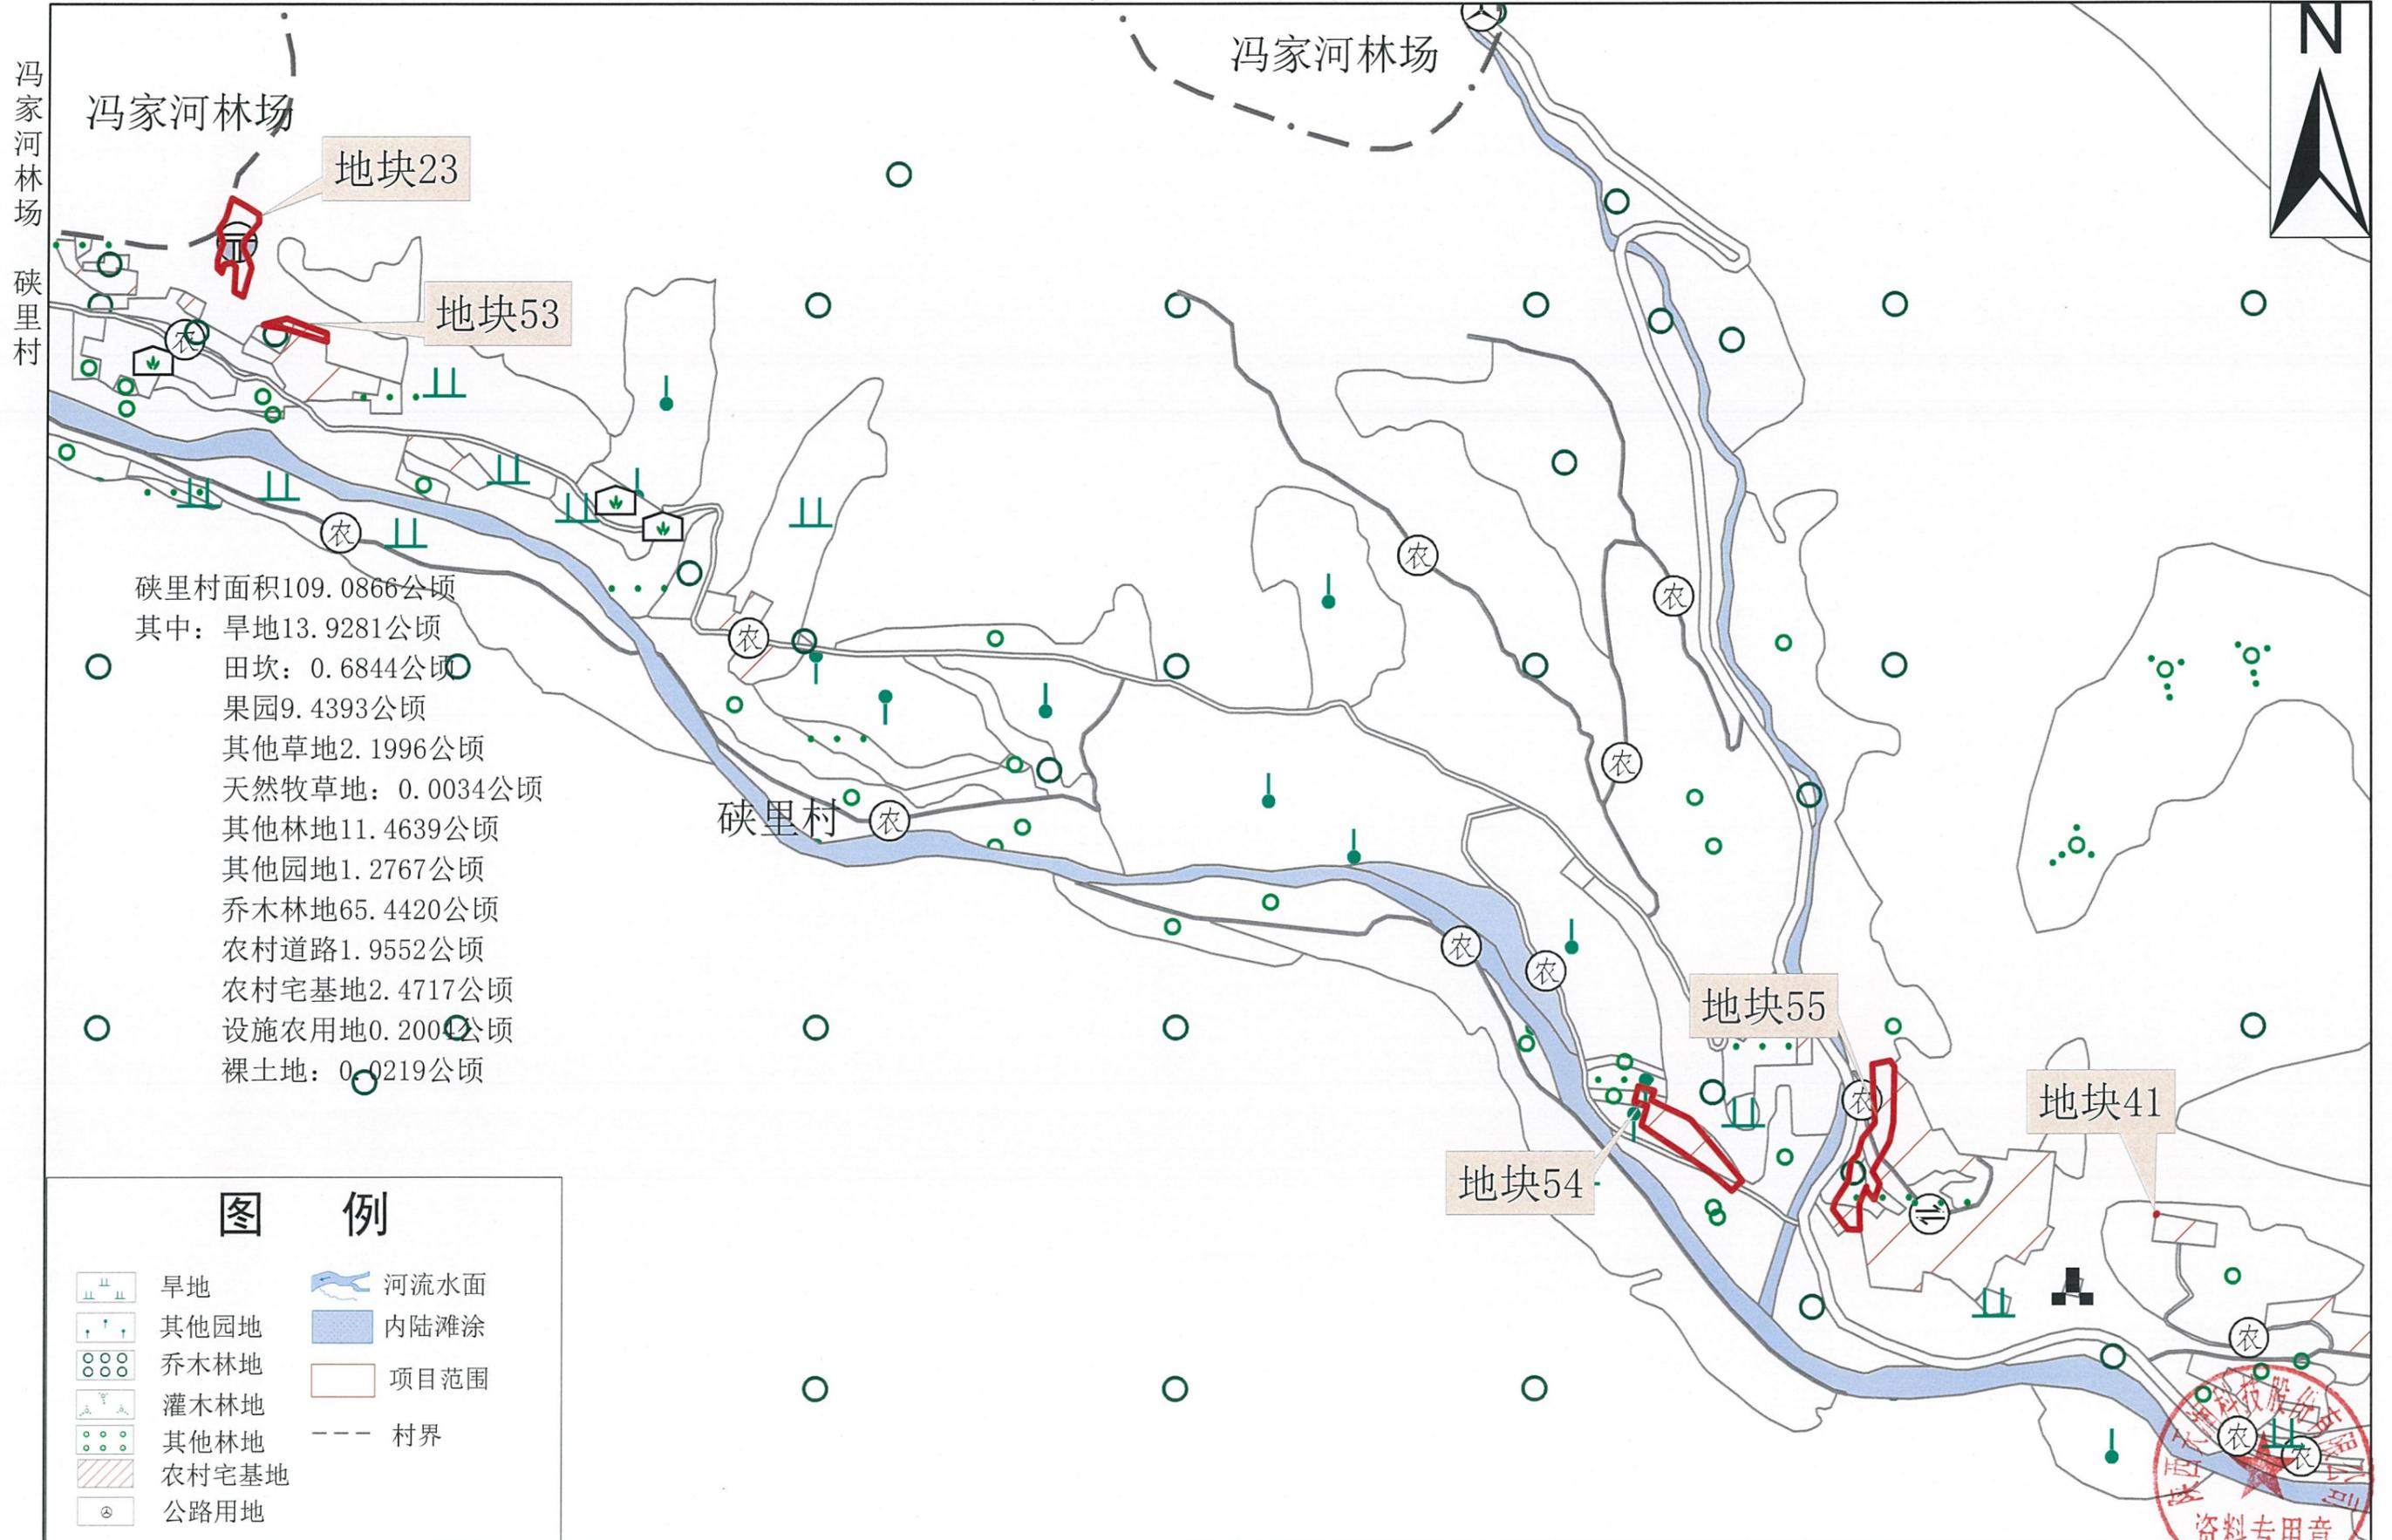

硤里村面积109.0866公顷
 其中：旱地13.9281公顷
 田坎：0.6844公顷
 果园9.4393公顷
 其他草地2.1996公顷
 天然牧草地：0.0034公顷
 其他林地11.4639公顷
 其他园地1.2767公顷
 乔木林地65.4420公顷
 农村道路1.9552公顷
 农村宅基地2.4717公顷
 设施农用地0.2000公顷
 裸土地：0.0219公顷


图例

- | | | | |
|--|-------|--|------|
| | 旱地 | | 河流水面 |
| | 其他园地 | | 内陆滩涂 |
| | 乔木林地 | | 项目范围 |
| | 灌木林地 | | 村界 |
| | 其他林地 | | |
| | 农村宅基地 | | |
| | 公路用地 | | |


制图人：王嘉盼

1:5,000

2025年10月测制

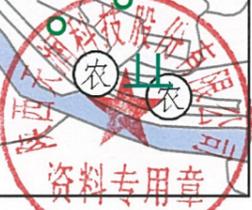

陕西大庄里抽水蓄能电站建设项目碛里村预征收土地示意图——（四）

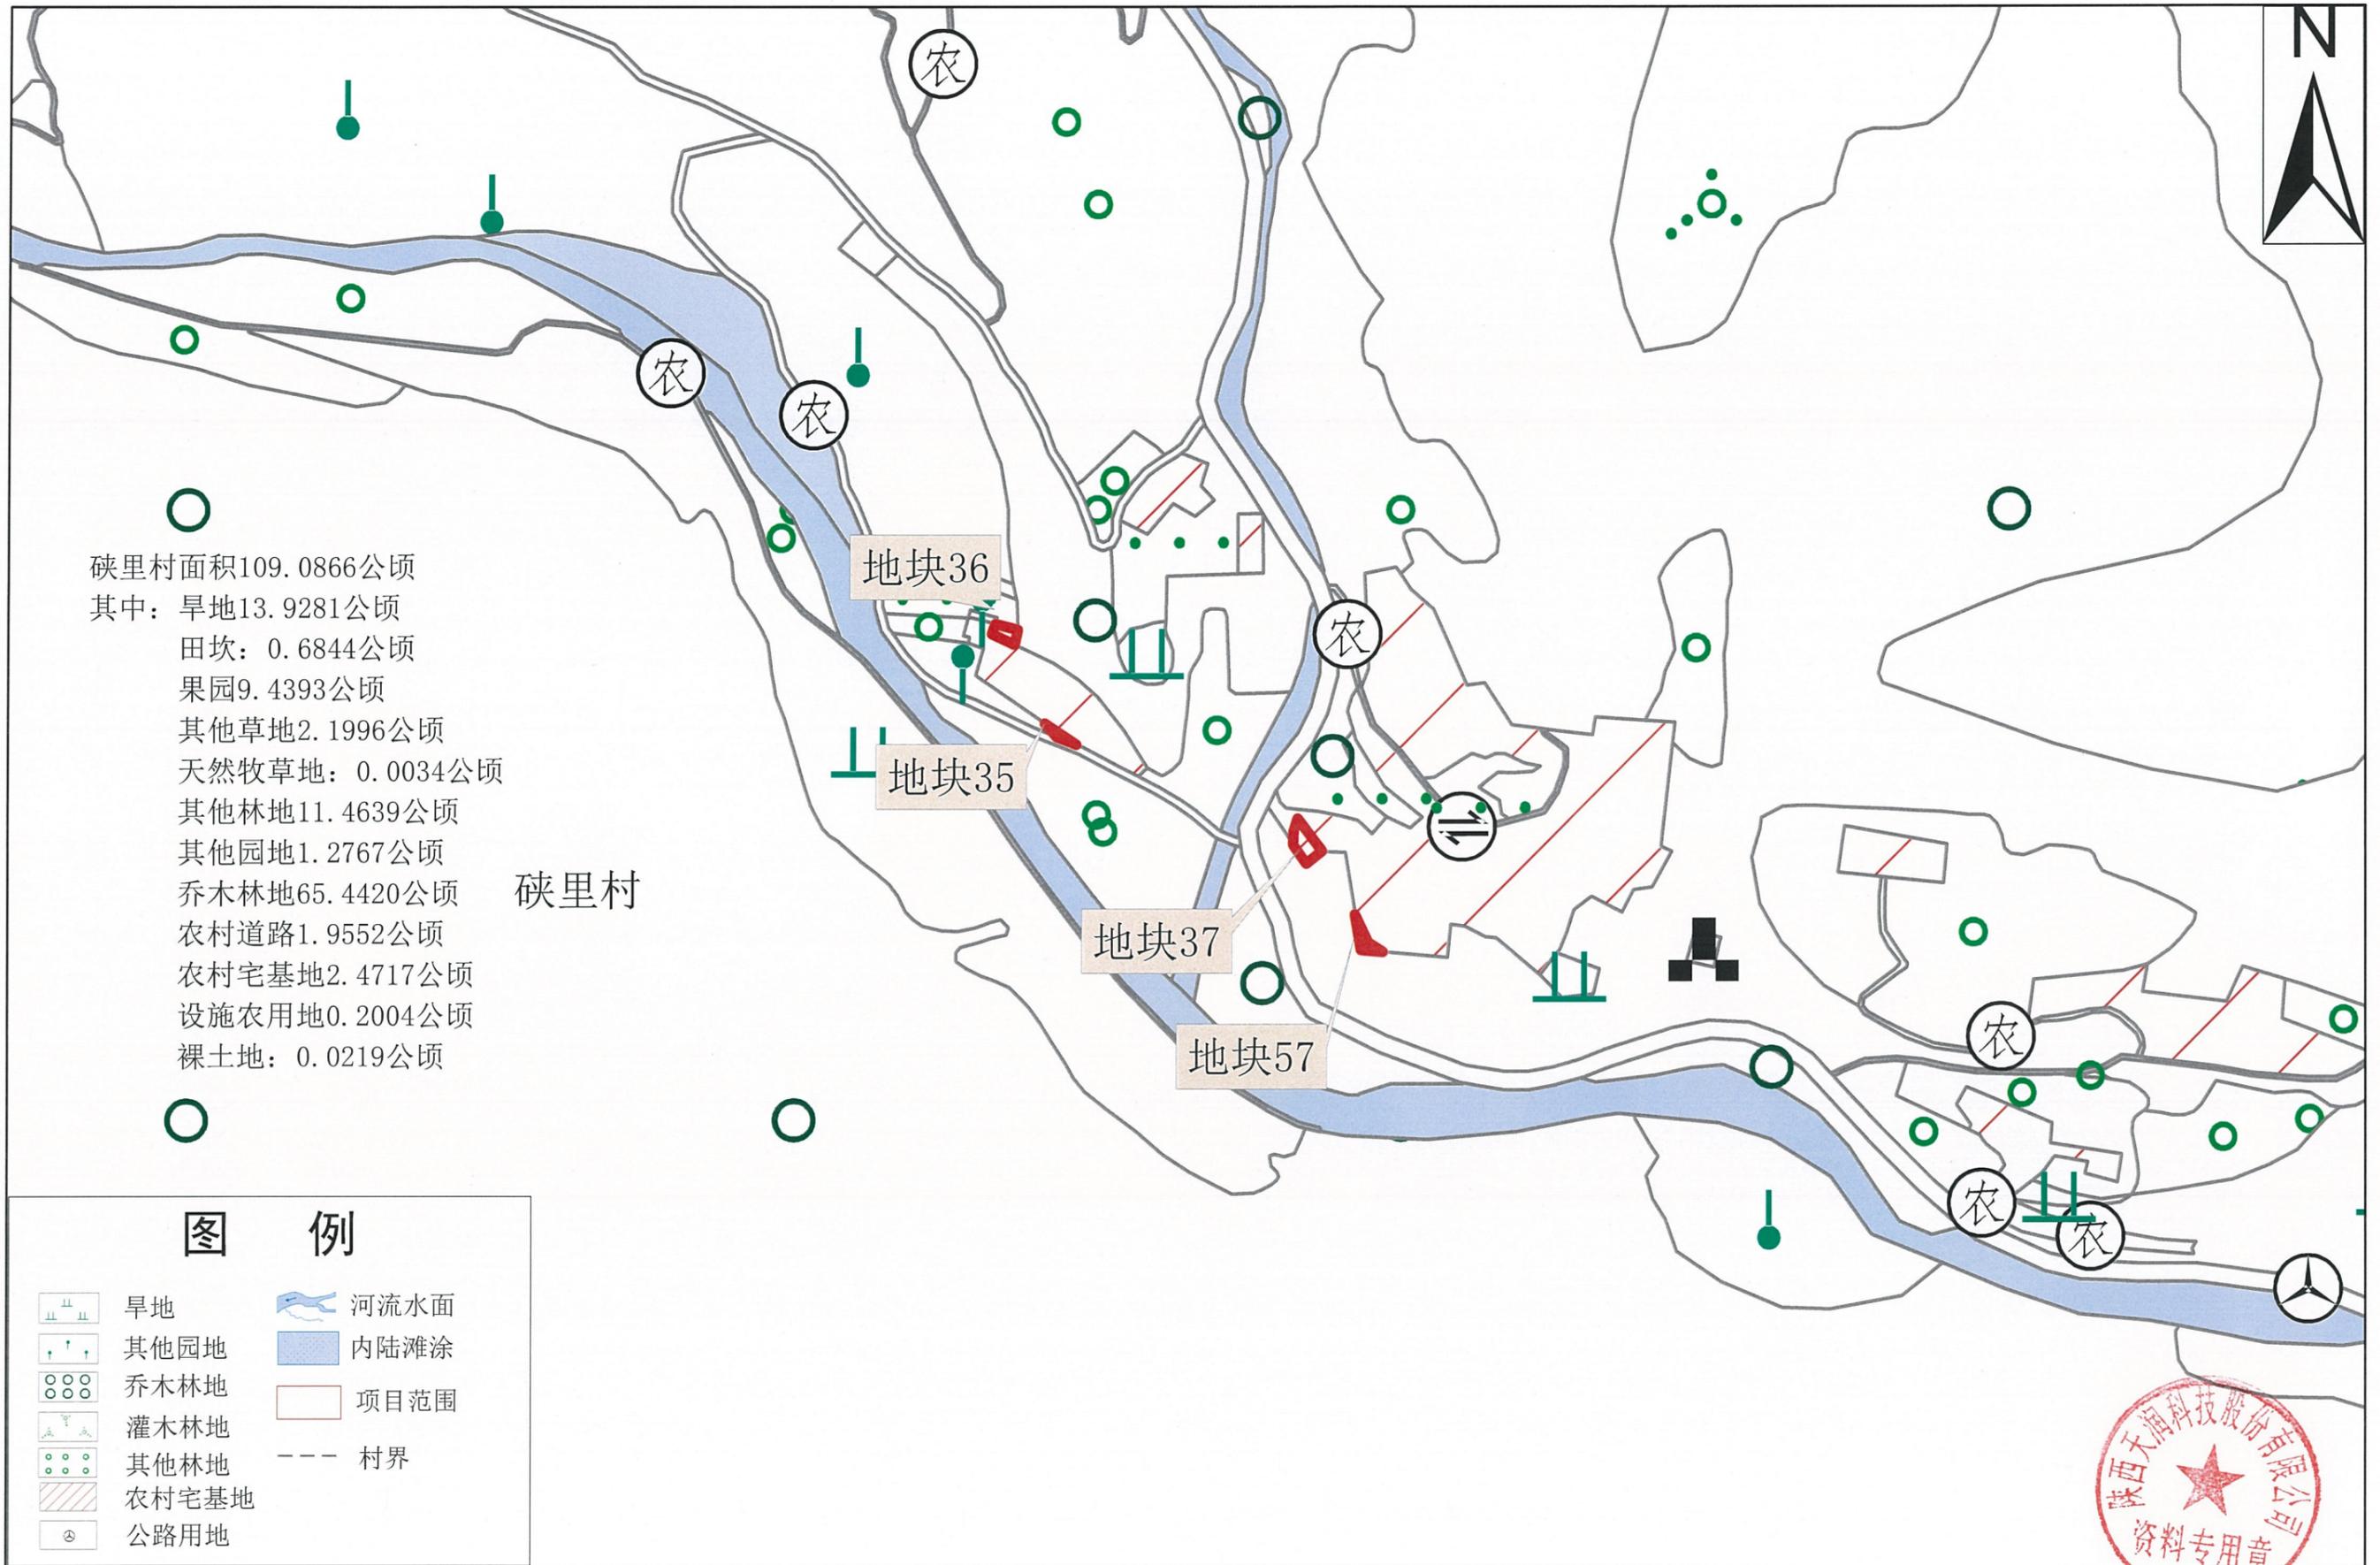

制图人：王嘉盼

1:3,000

2025年10月测制



陕西大庄里抽水蓄能电站建设项目碛里村预征收土地示意图一（五）




制图人：王嘉盼

1:1000

2025年10月测制



陕西大庄里抽水蓄能电站建设项目碛里村预征收土地示意图一（六）

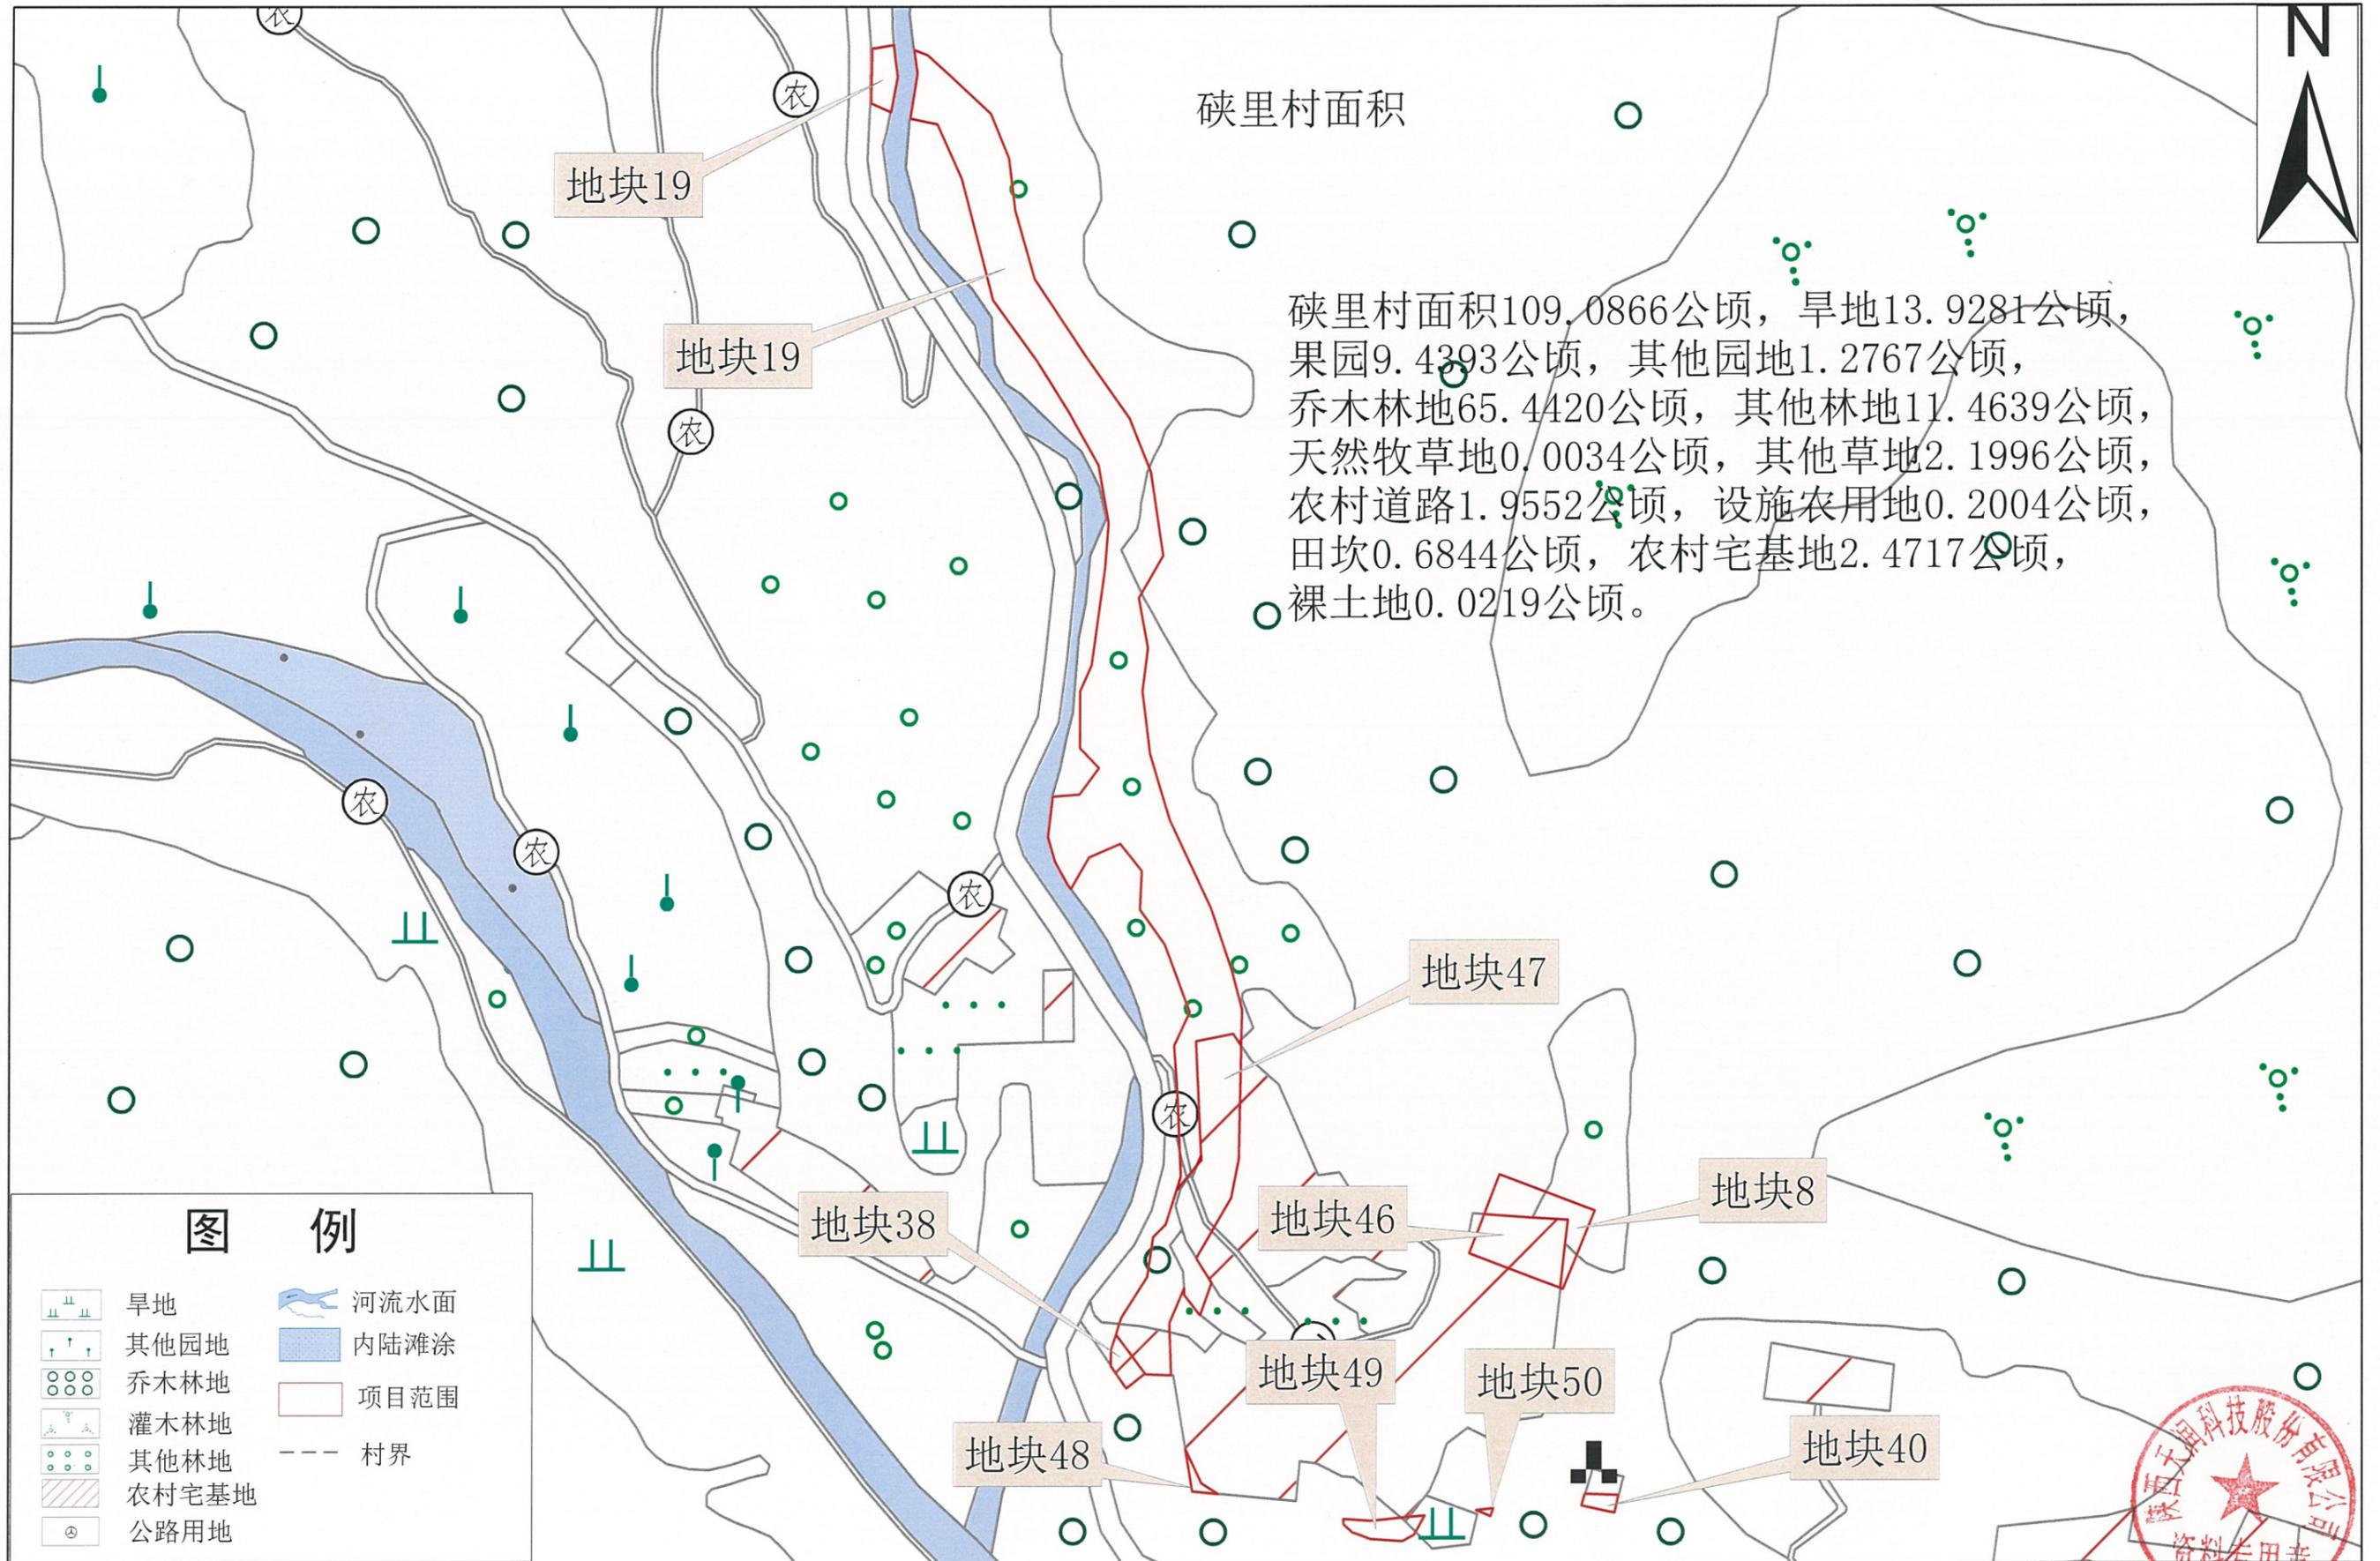

陕西大庄里抽水蓄能电站建设项目硖里村预征收土地示意图一（七）



陕西大庄里抽水蓄能电站建设项目九峰村预征收土地示意图




制图人: 郭娜娜

1: 1000

2025年10月测制

陕西大庄里抽水蓄能电站建设项目南峪村预征收土地示意图

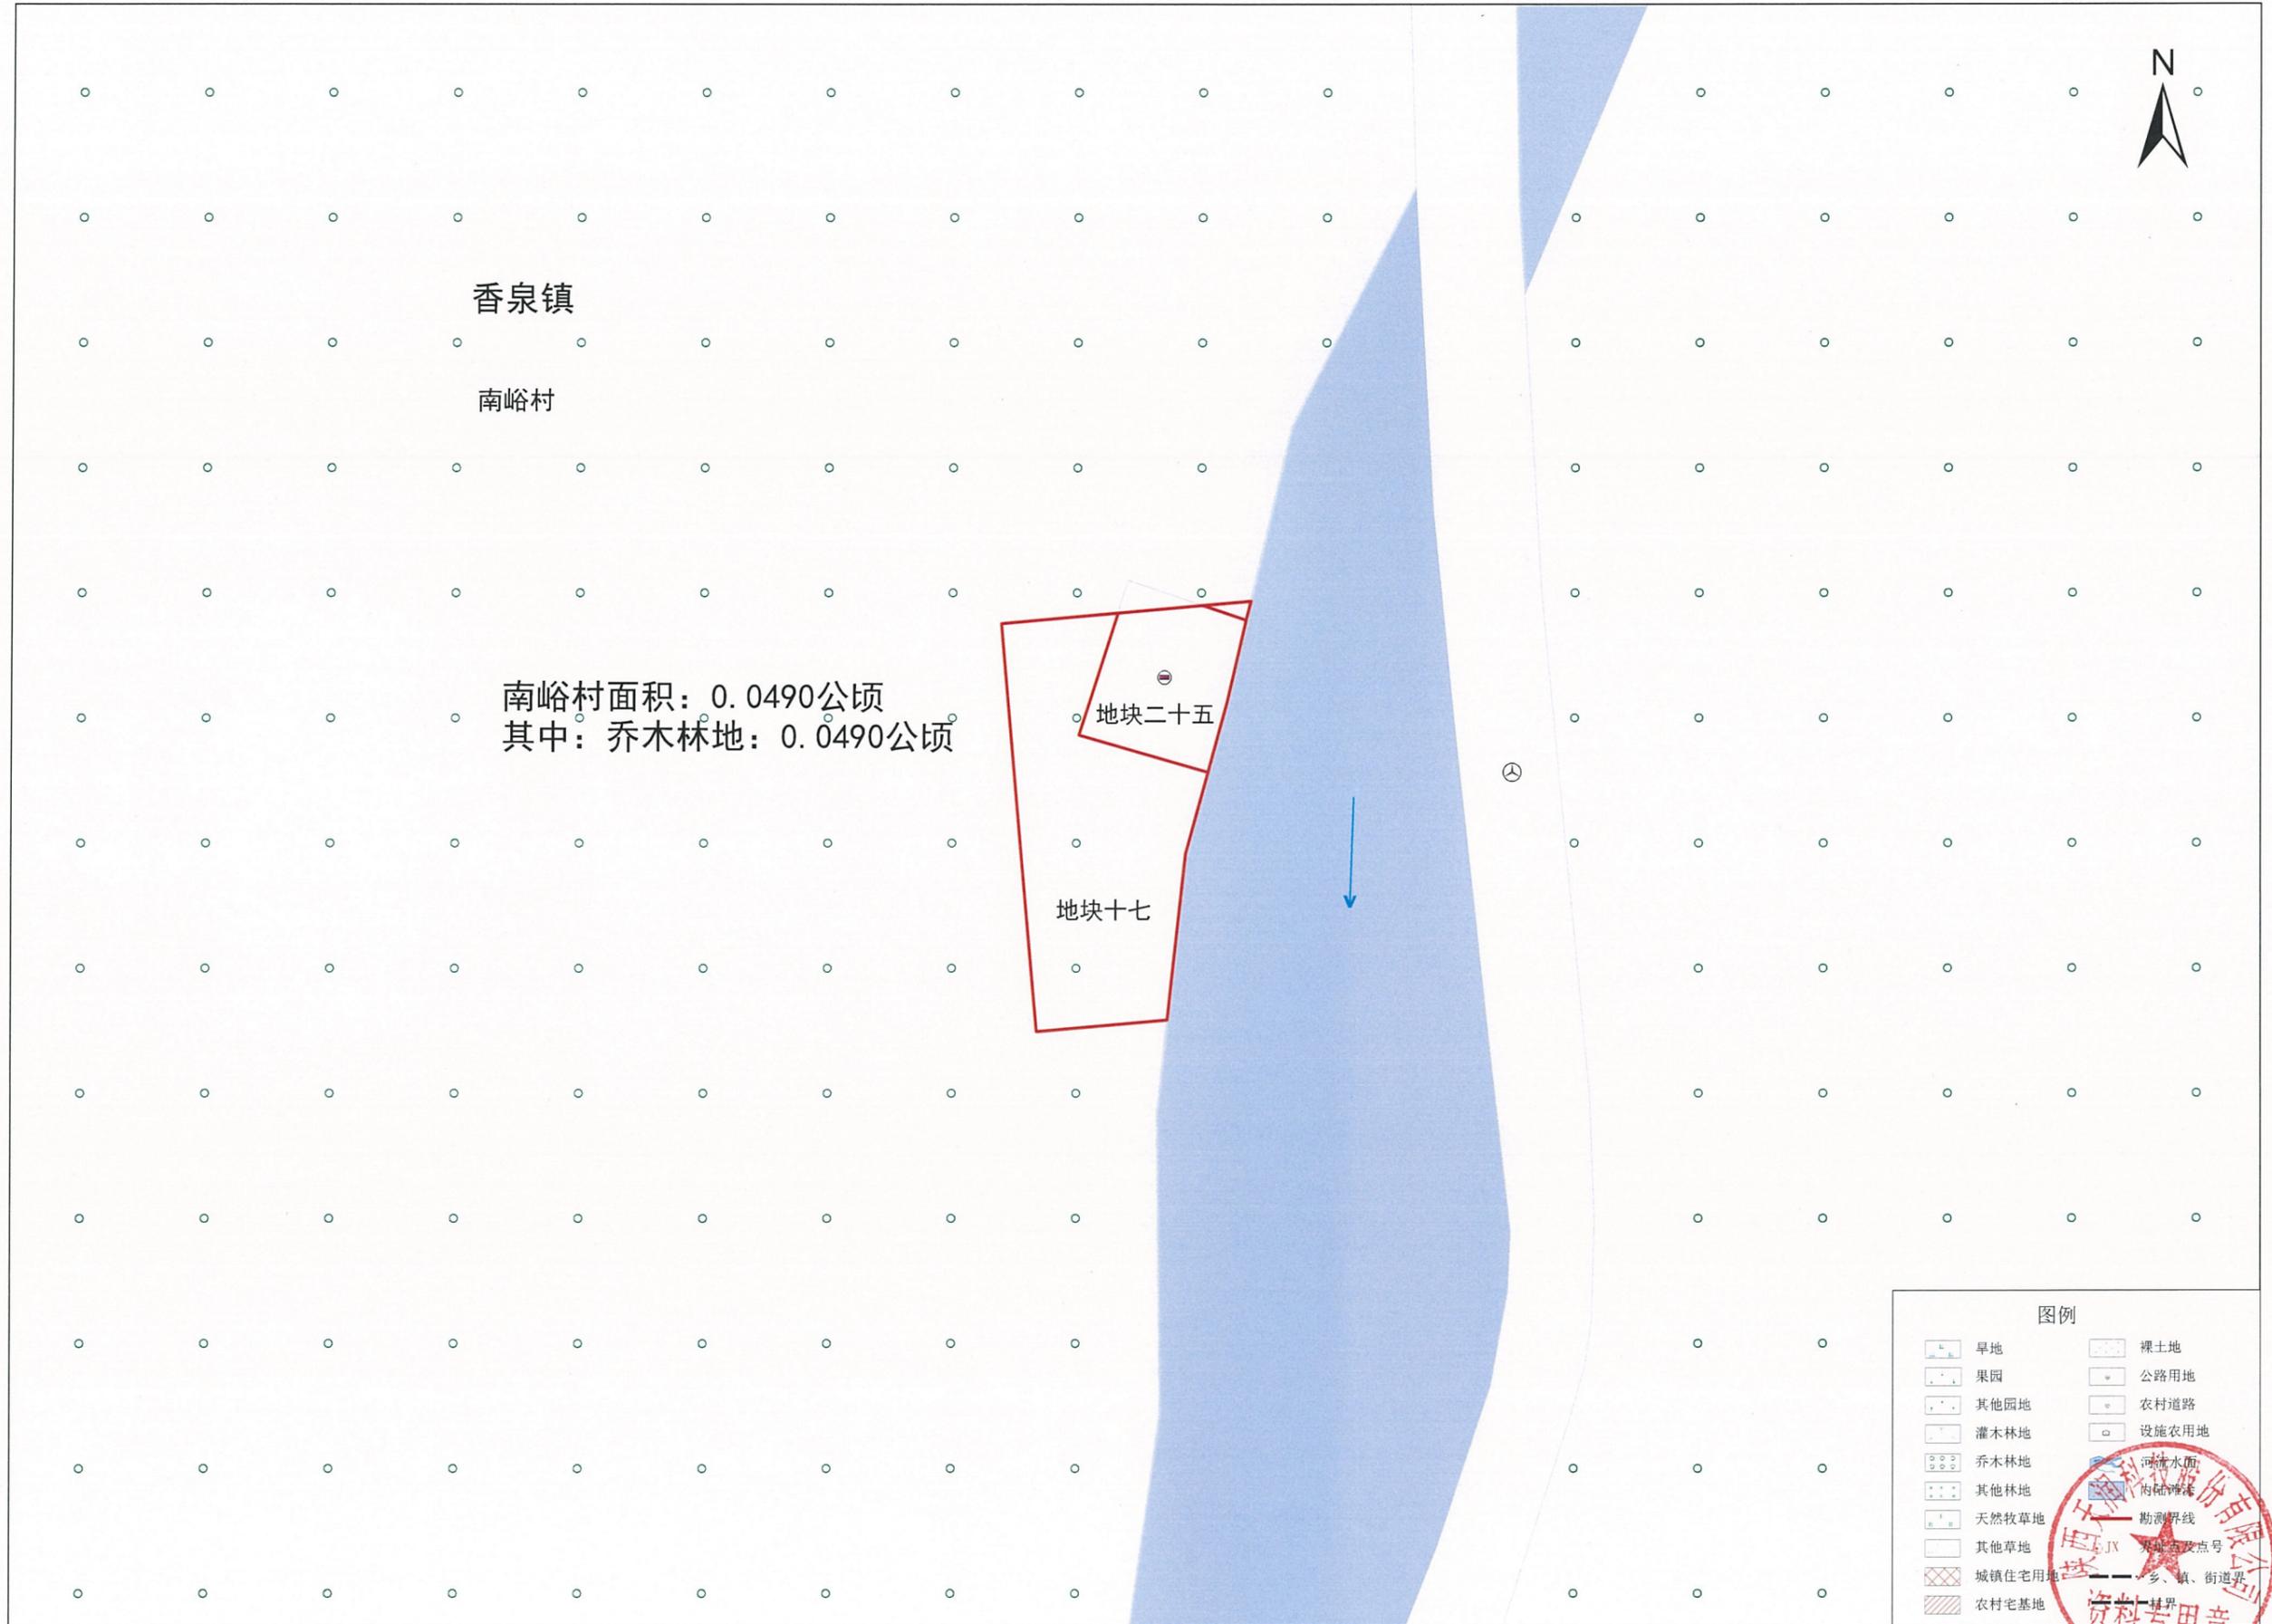

制图人：郭娜娜

1: 500

2025年10月测制



陕西大庄里抽水蓄能电站建设项目王家庄村预征收土地示意图



制图人：郭娜娜

1: 1000

2025年10月测制